


Landkreis : Rottweil
 Gemeinde : Bösing
 Gemarkung : Herrenzimmern
 Bauvorhaben : Ibach Wohnbau

Lageplan - zeichnerischer Teil

zum Bauantrag - (§ 4 LBOVVO)

Maßstab 1:500

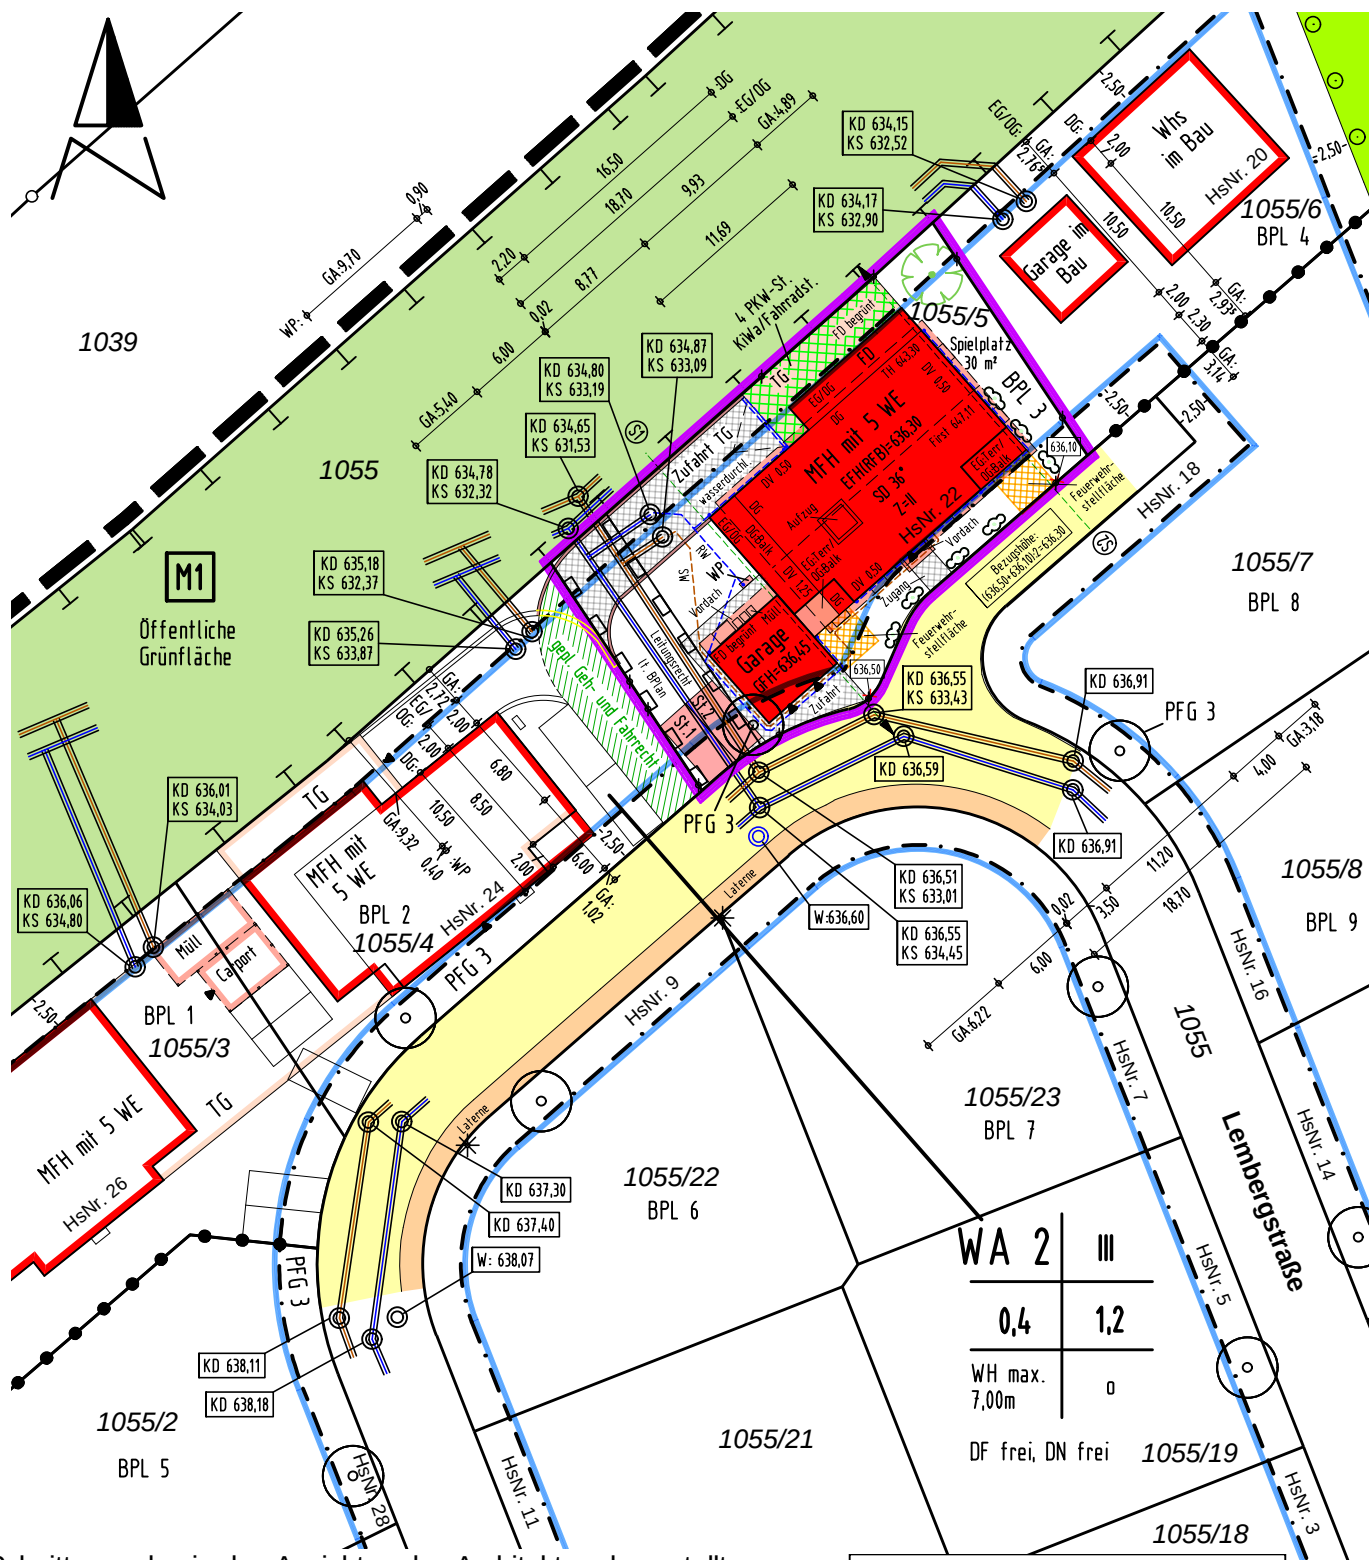

Schnitte werden in den Ansichten des Architekten dargestellt

Gefertigt: Zimmern o.R., den 19.12.2022

ING.- & VERMESSUNGSBÜRO

Thomas Rottmann Dipl. Ing. (FH)

Öffentlich bestellter Vermessungsingenieur

Heubergstraße 2, 78658 Zimmern o.R.

Tel. 0741/174895-0 Fax 0741/174895-29

Thomas Rottmann

Für den Höhenanschluss wurde der
Kanalplan der Gemeinde angehalten

Keine Haftung für unterirdische Leitungen

Die Übereinstimmung des zeichnerischen Teils mit dem
Auszug aus dem Liegenschaftskataster wird bestätigt.
Abweichungen gegenüber dem Grundbuch sind möglich.