


Landkreis : Rottweil
Gemeinde : Bösing
Gemarkung : Herrenzimmern
Bauvorhaben : Ibach

Lageplan - zeichnerischer Teil
zum Bauantrag - (§ 4 LBOVVO)
Maßstab 1:500

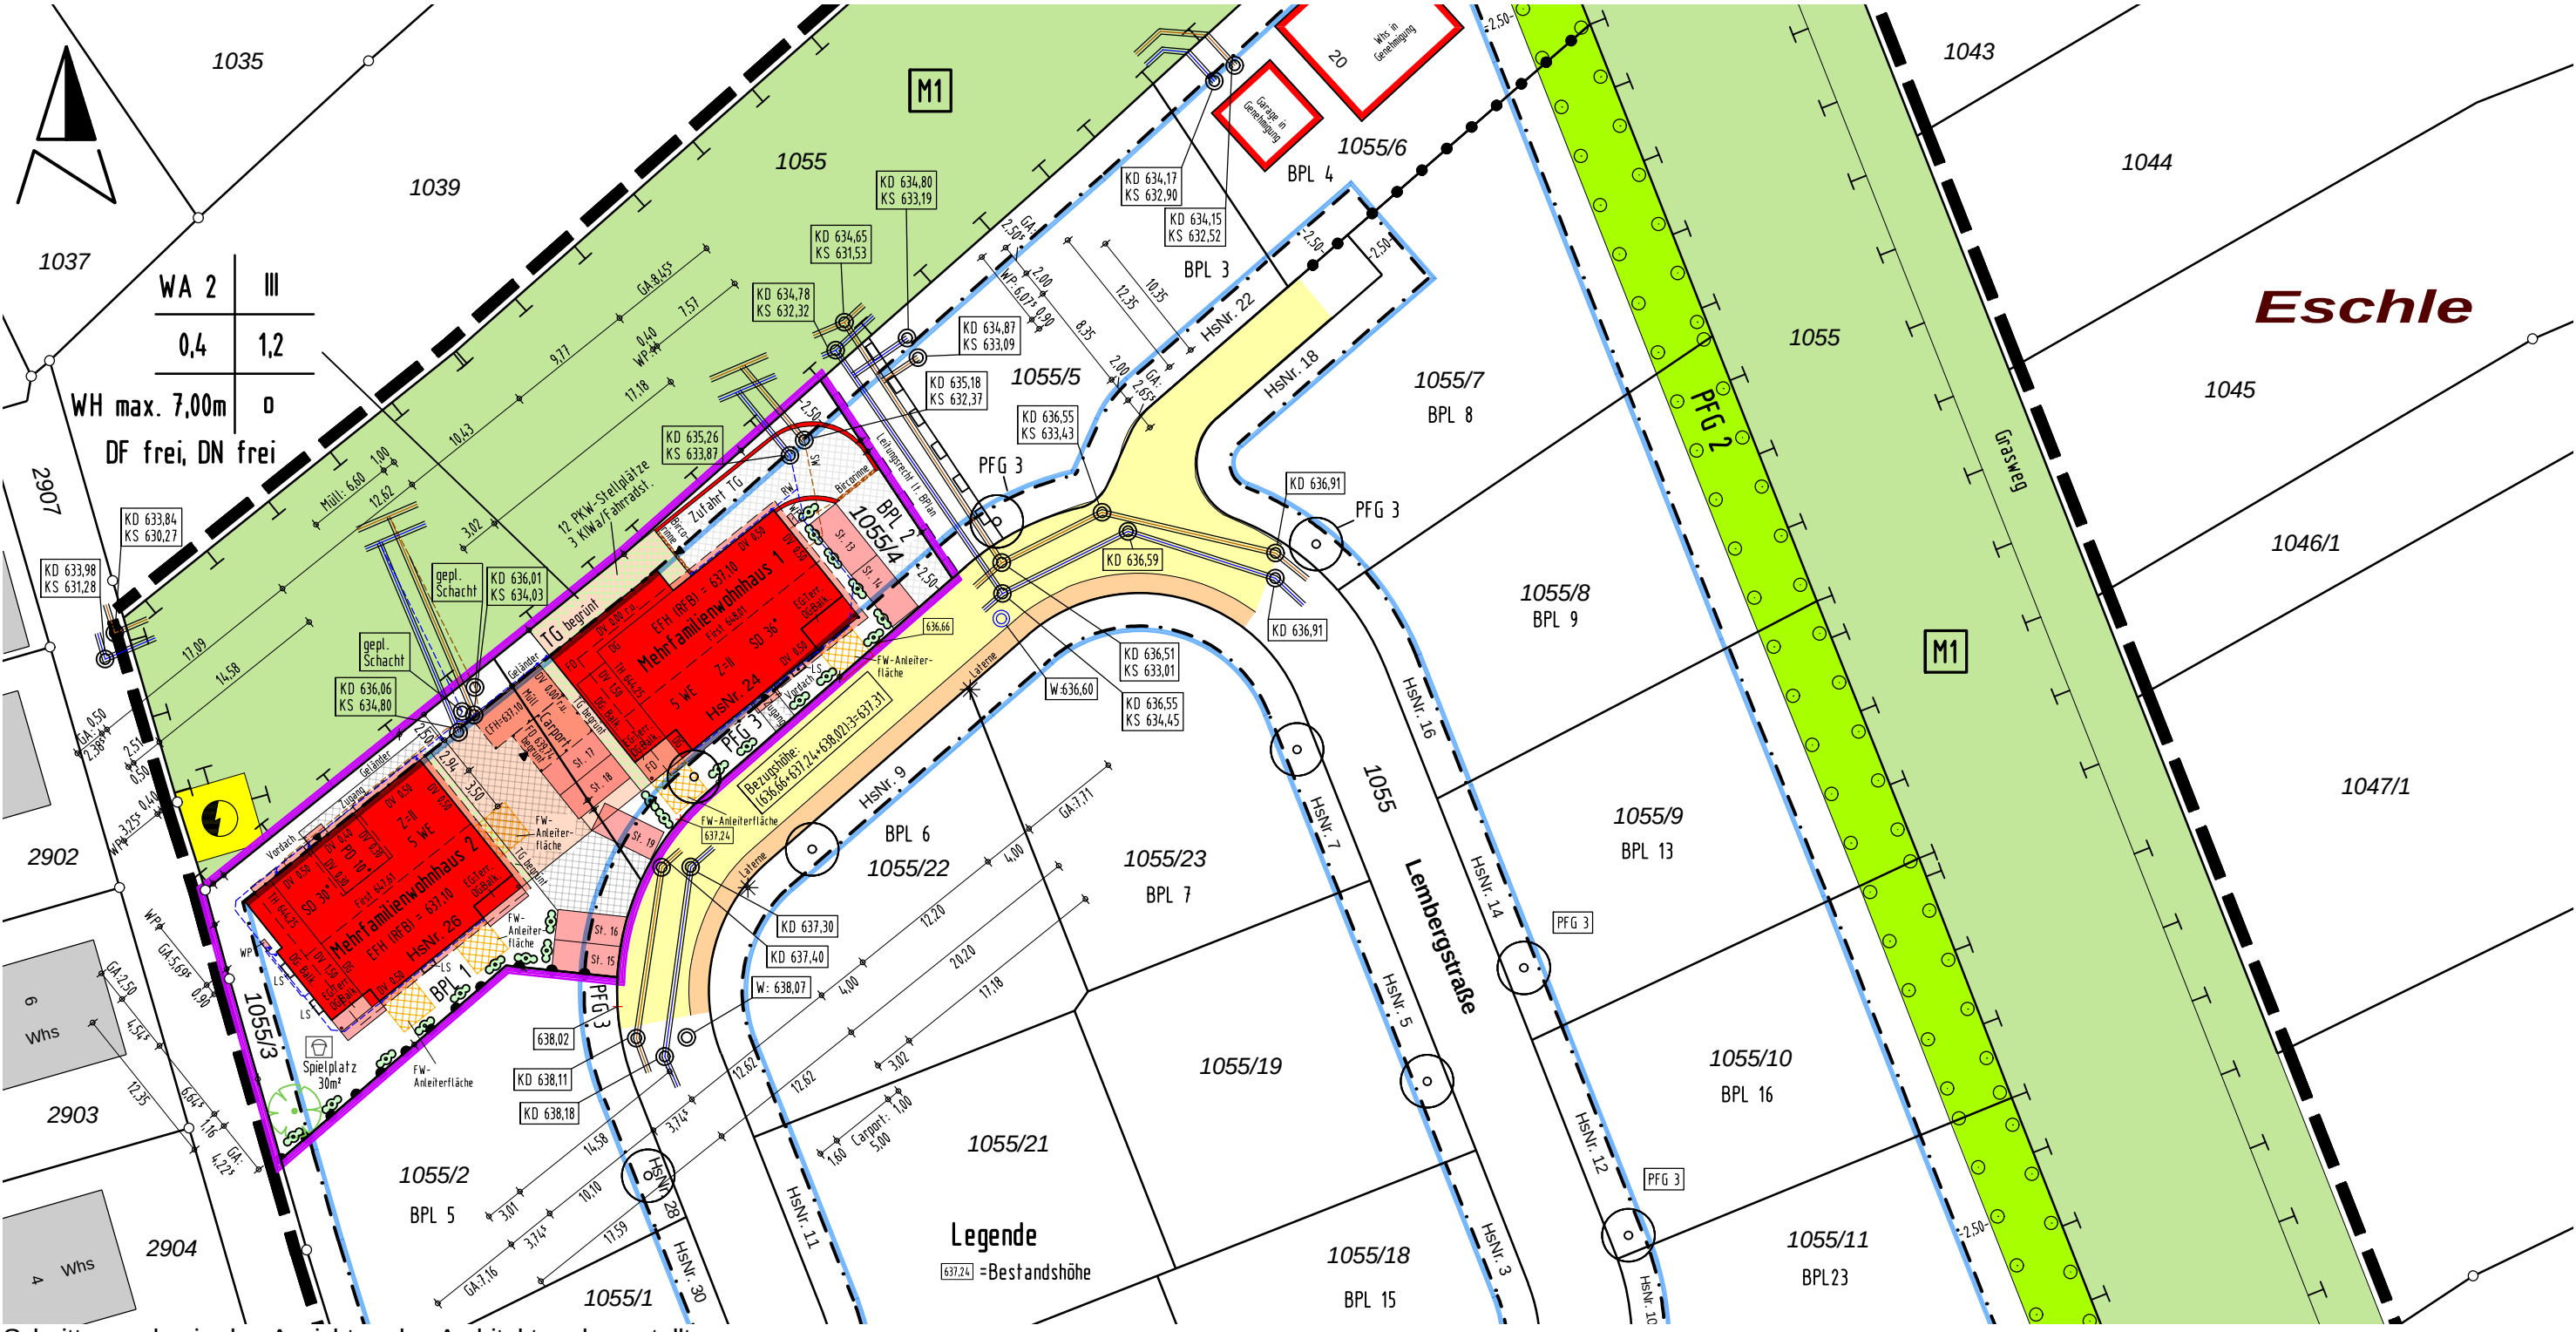

Schnitte werden in den Ansichten des Architekten dargestellt

Gefertigt: Zimmern o.R., den 18.11.2022

ING.- & VERMESSUNGSBÜRO
Thomas Rottmann Dipl. Ing. (FH)
Öffentlich bestellter Vermessungsingenieur
Heubergstraße 2, 78658 Zimmern o.R.
Tel. 0741/174895-0 Fax 0741/174895-29

Für den Höhenanschluss wurde der
Kanalplan der Gemeinde angehalten

Keine Haftung für unterirdische Leitungen

Die Übereinstimmung des zeichnerischen Teils mit dem
Auszug aus dem Liegenschaftskataster wird bestätigt.
Abweichungen gegenüber dem Grundbuch sind möglich.