


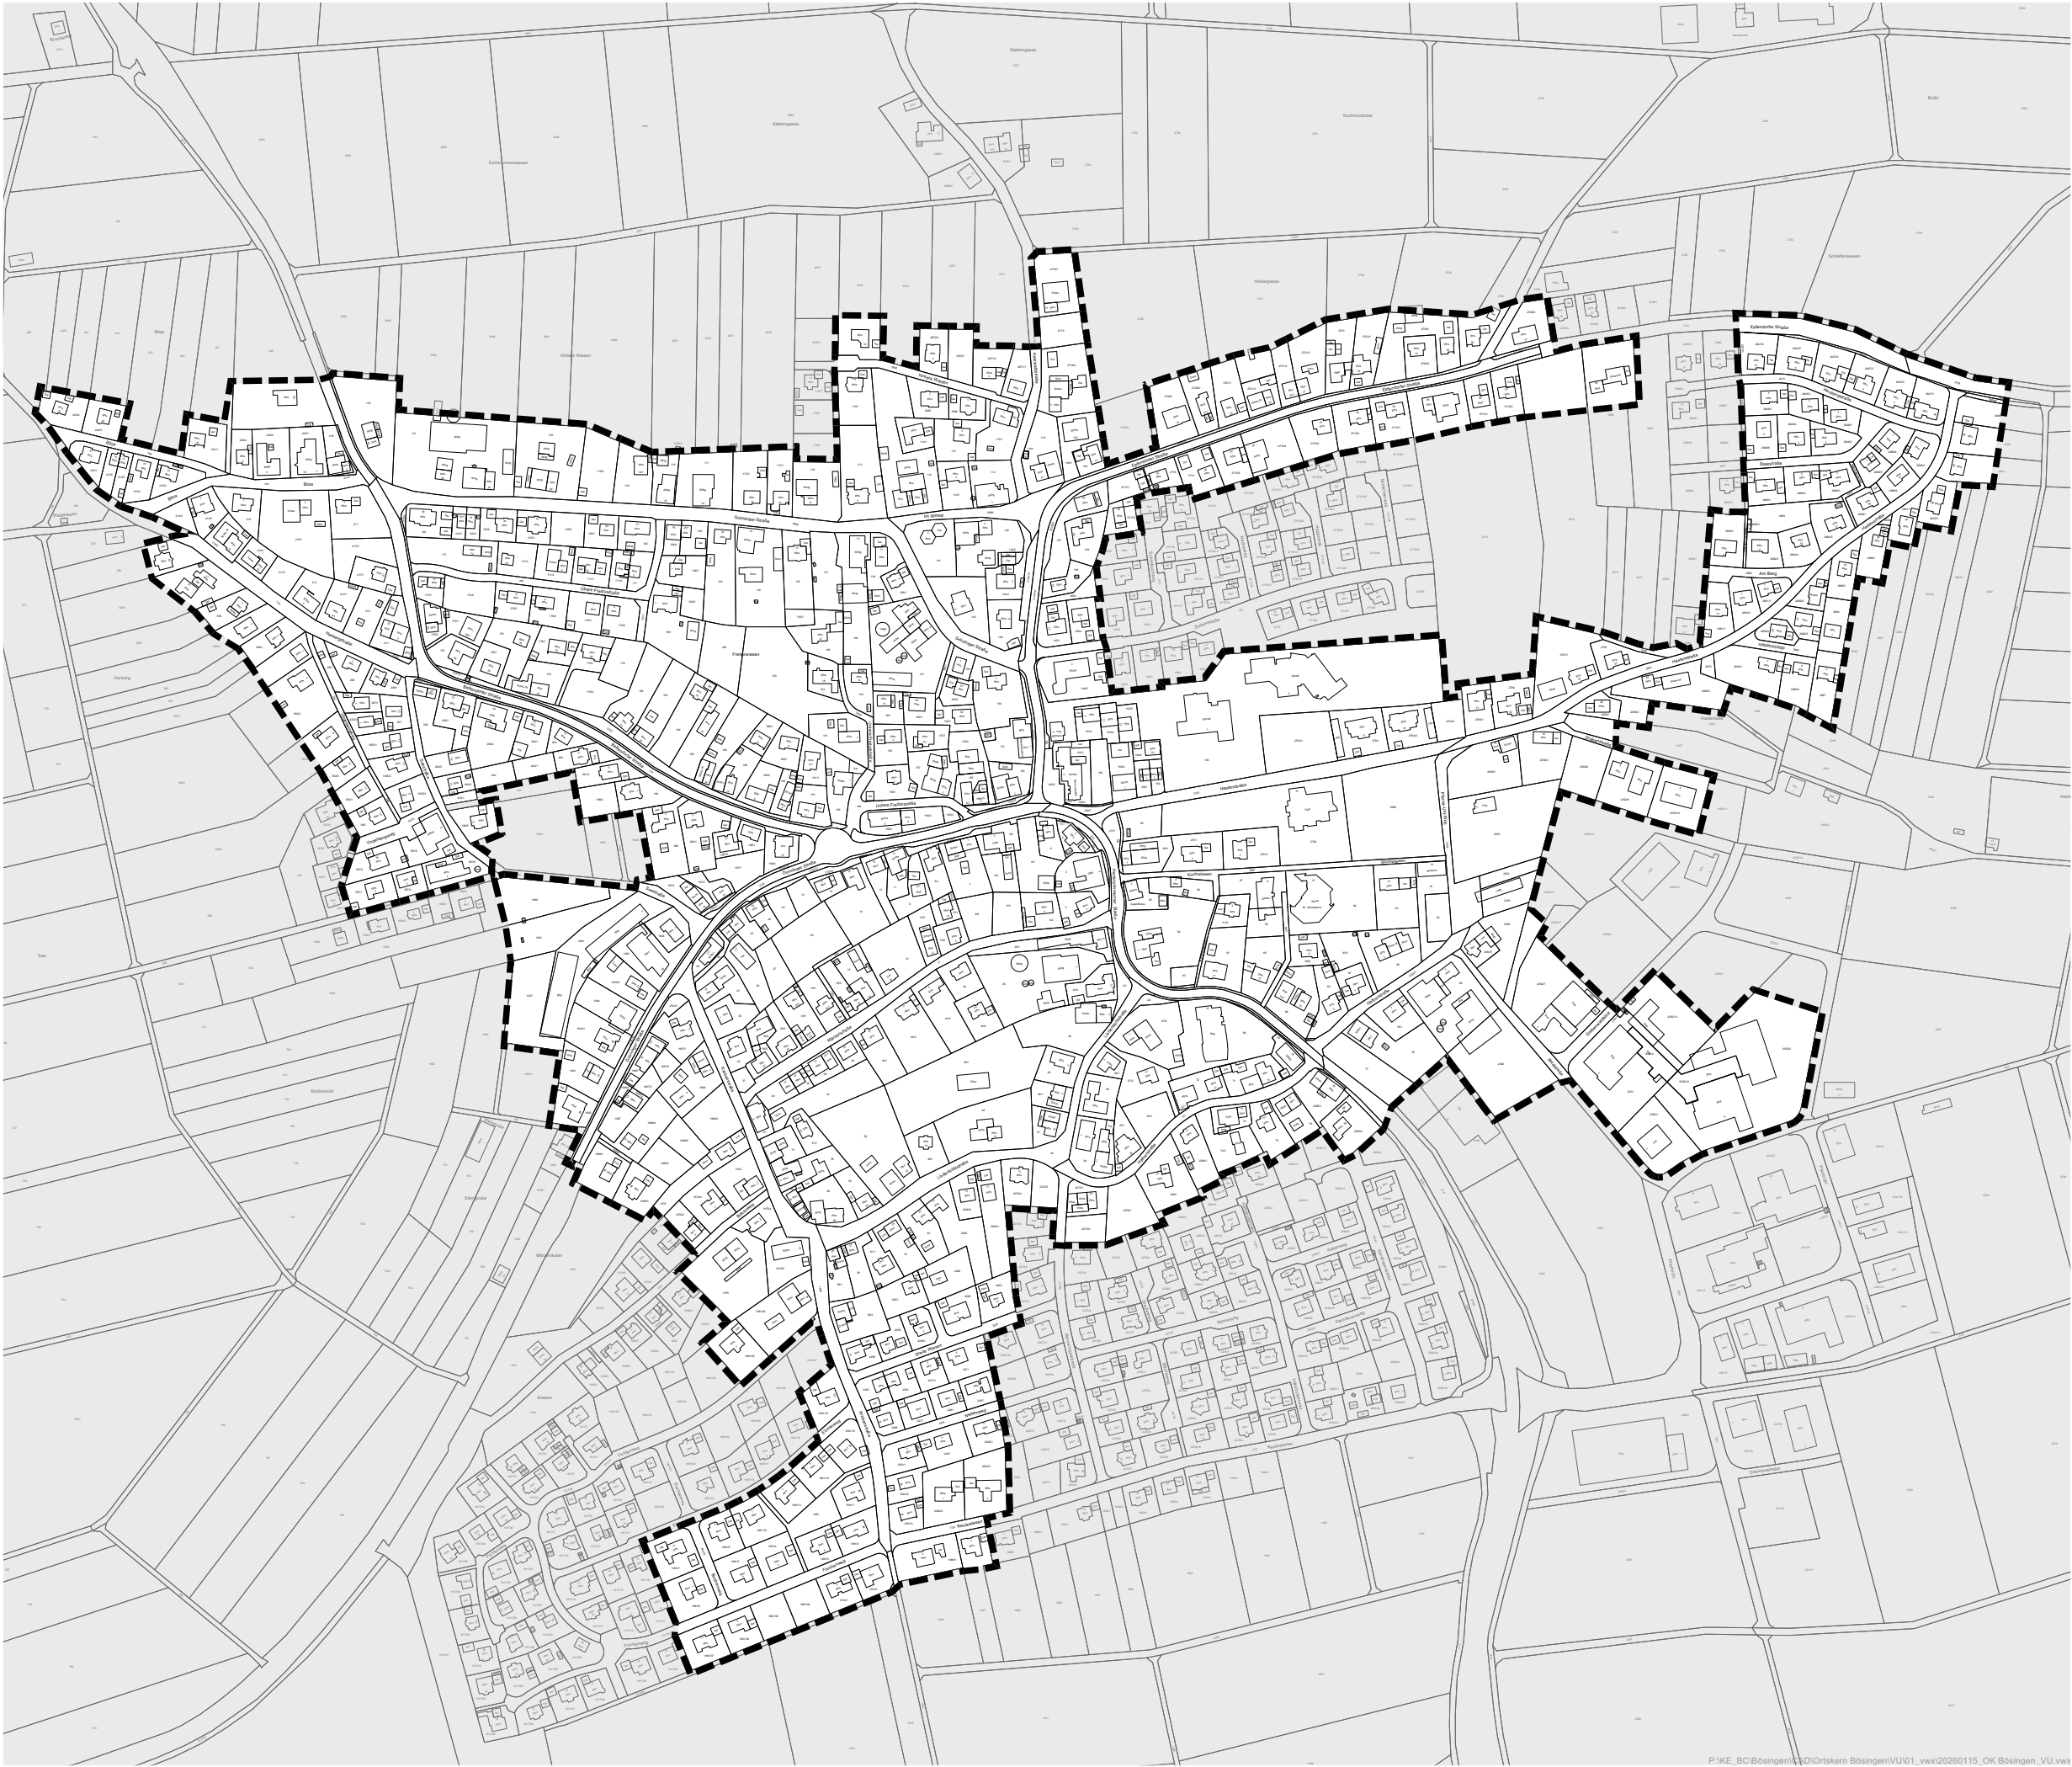

signiert von:

Peter Schuster

am: 04.02.2026

mit:

diGiSeal®
by secrypt



Hinweis

Der Lageplan ist Bestandteil der
Satzung über die förmliche Festlegung
des Sanierungsgebiets "**Ortskern
Böisingen**"

Verfahrensvermerke

Satzungsbeschluss: 22.01.2026

Ausgefertigt für die
ortsübliche Bekanntmachung

Böisingen, den 02.02.2026





Peter Schuster
Bürgermeister

Ortsübliche Bekanntmachung: 04.02.2026



Abgrenzung Untersuchungsgebiet
Gesamtfläche: 68,04 ha

Geobasisdaten © Landesamt für Geoinformation und Landentwicklung
Baden-Württemberg, www.lgi-bw.de Stand 10/2025

**Vorbereitende Untersuchungen
"Ortskern Böisingen"**

Lageplan zur Satzung über die
förmliche Festlegung des Sanie-
rungsgebiets "Ortskern Böisingen"

0 10 25 50 100

Stuttgart
15.01.2026

Kizler | Walter | Konzi



KE

LBBW Immobilien
Kommunalentwicklung GmbH
Heilbronner Straße 28
70191 Stuttgart