


Legende


 Kartenausschnitte

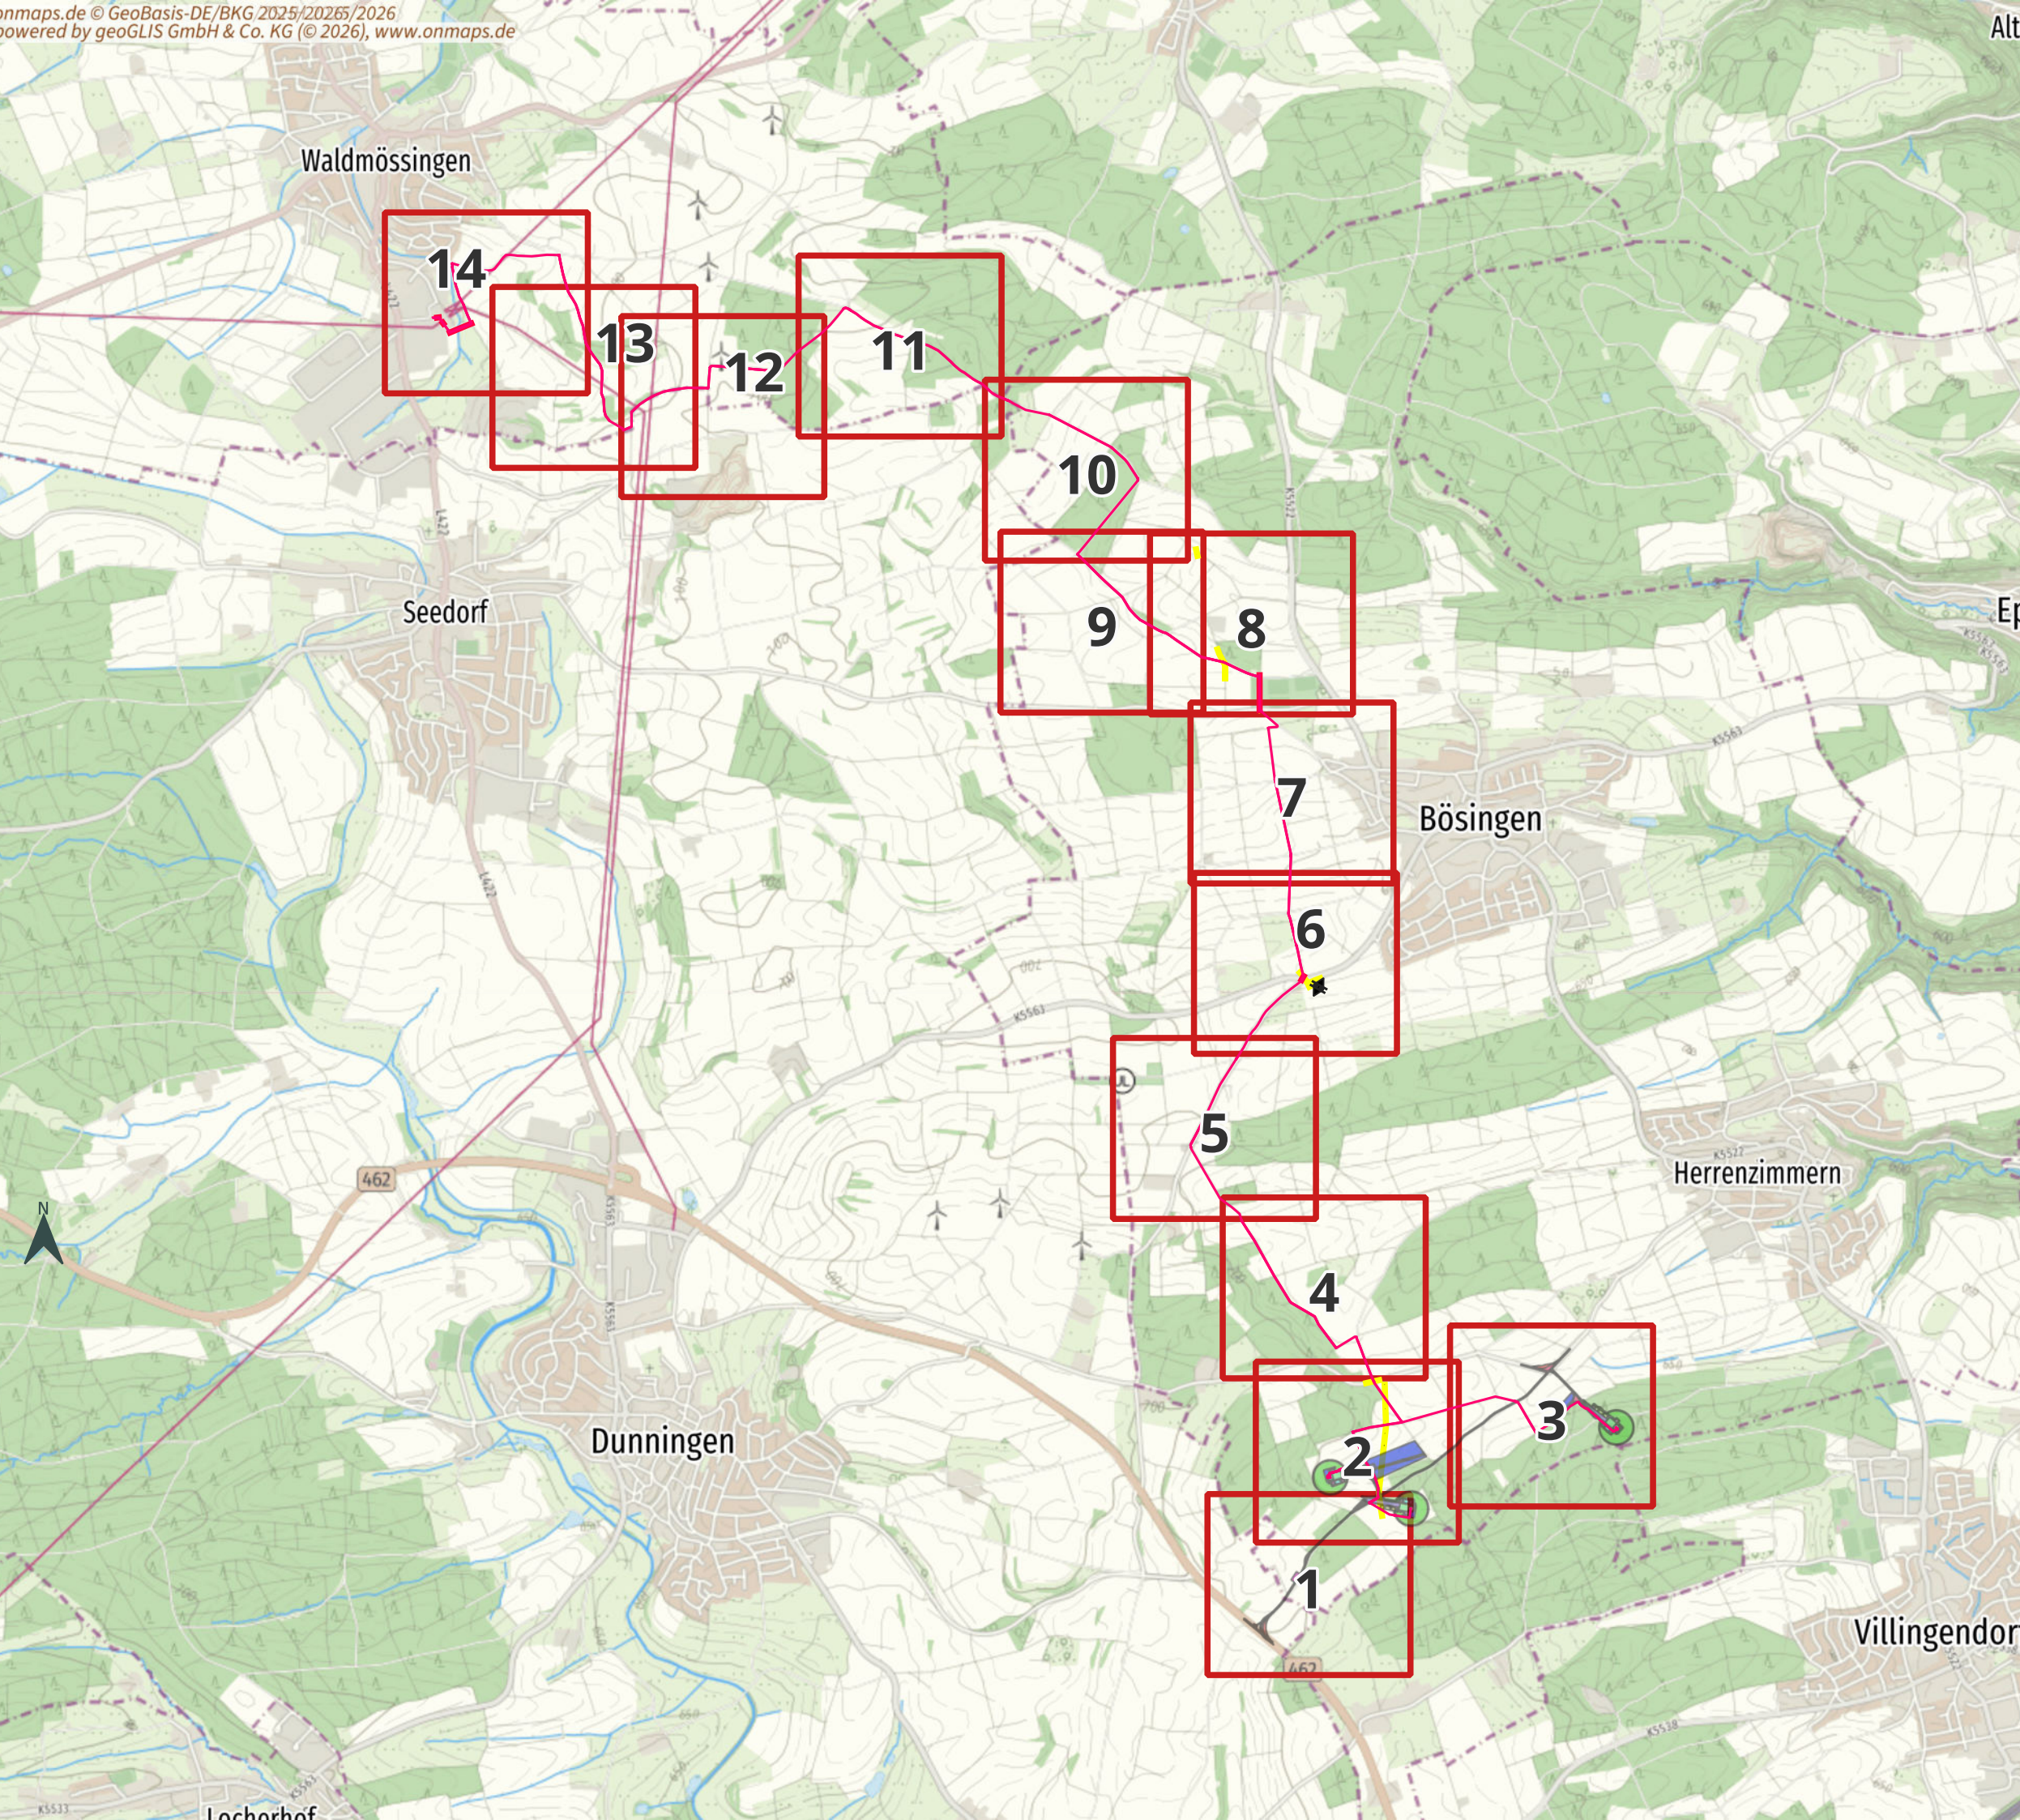

Windpark Bösing-Herrenzimmern Übersichtskarte

Gezeichnet: Gerstlauer, Sven
Datum: 10.06.2026
Kartengrundlage: ©GeoBasis-DE/BKG/ZSHH2022/2023



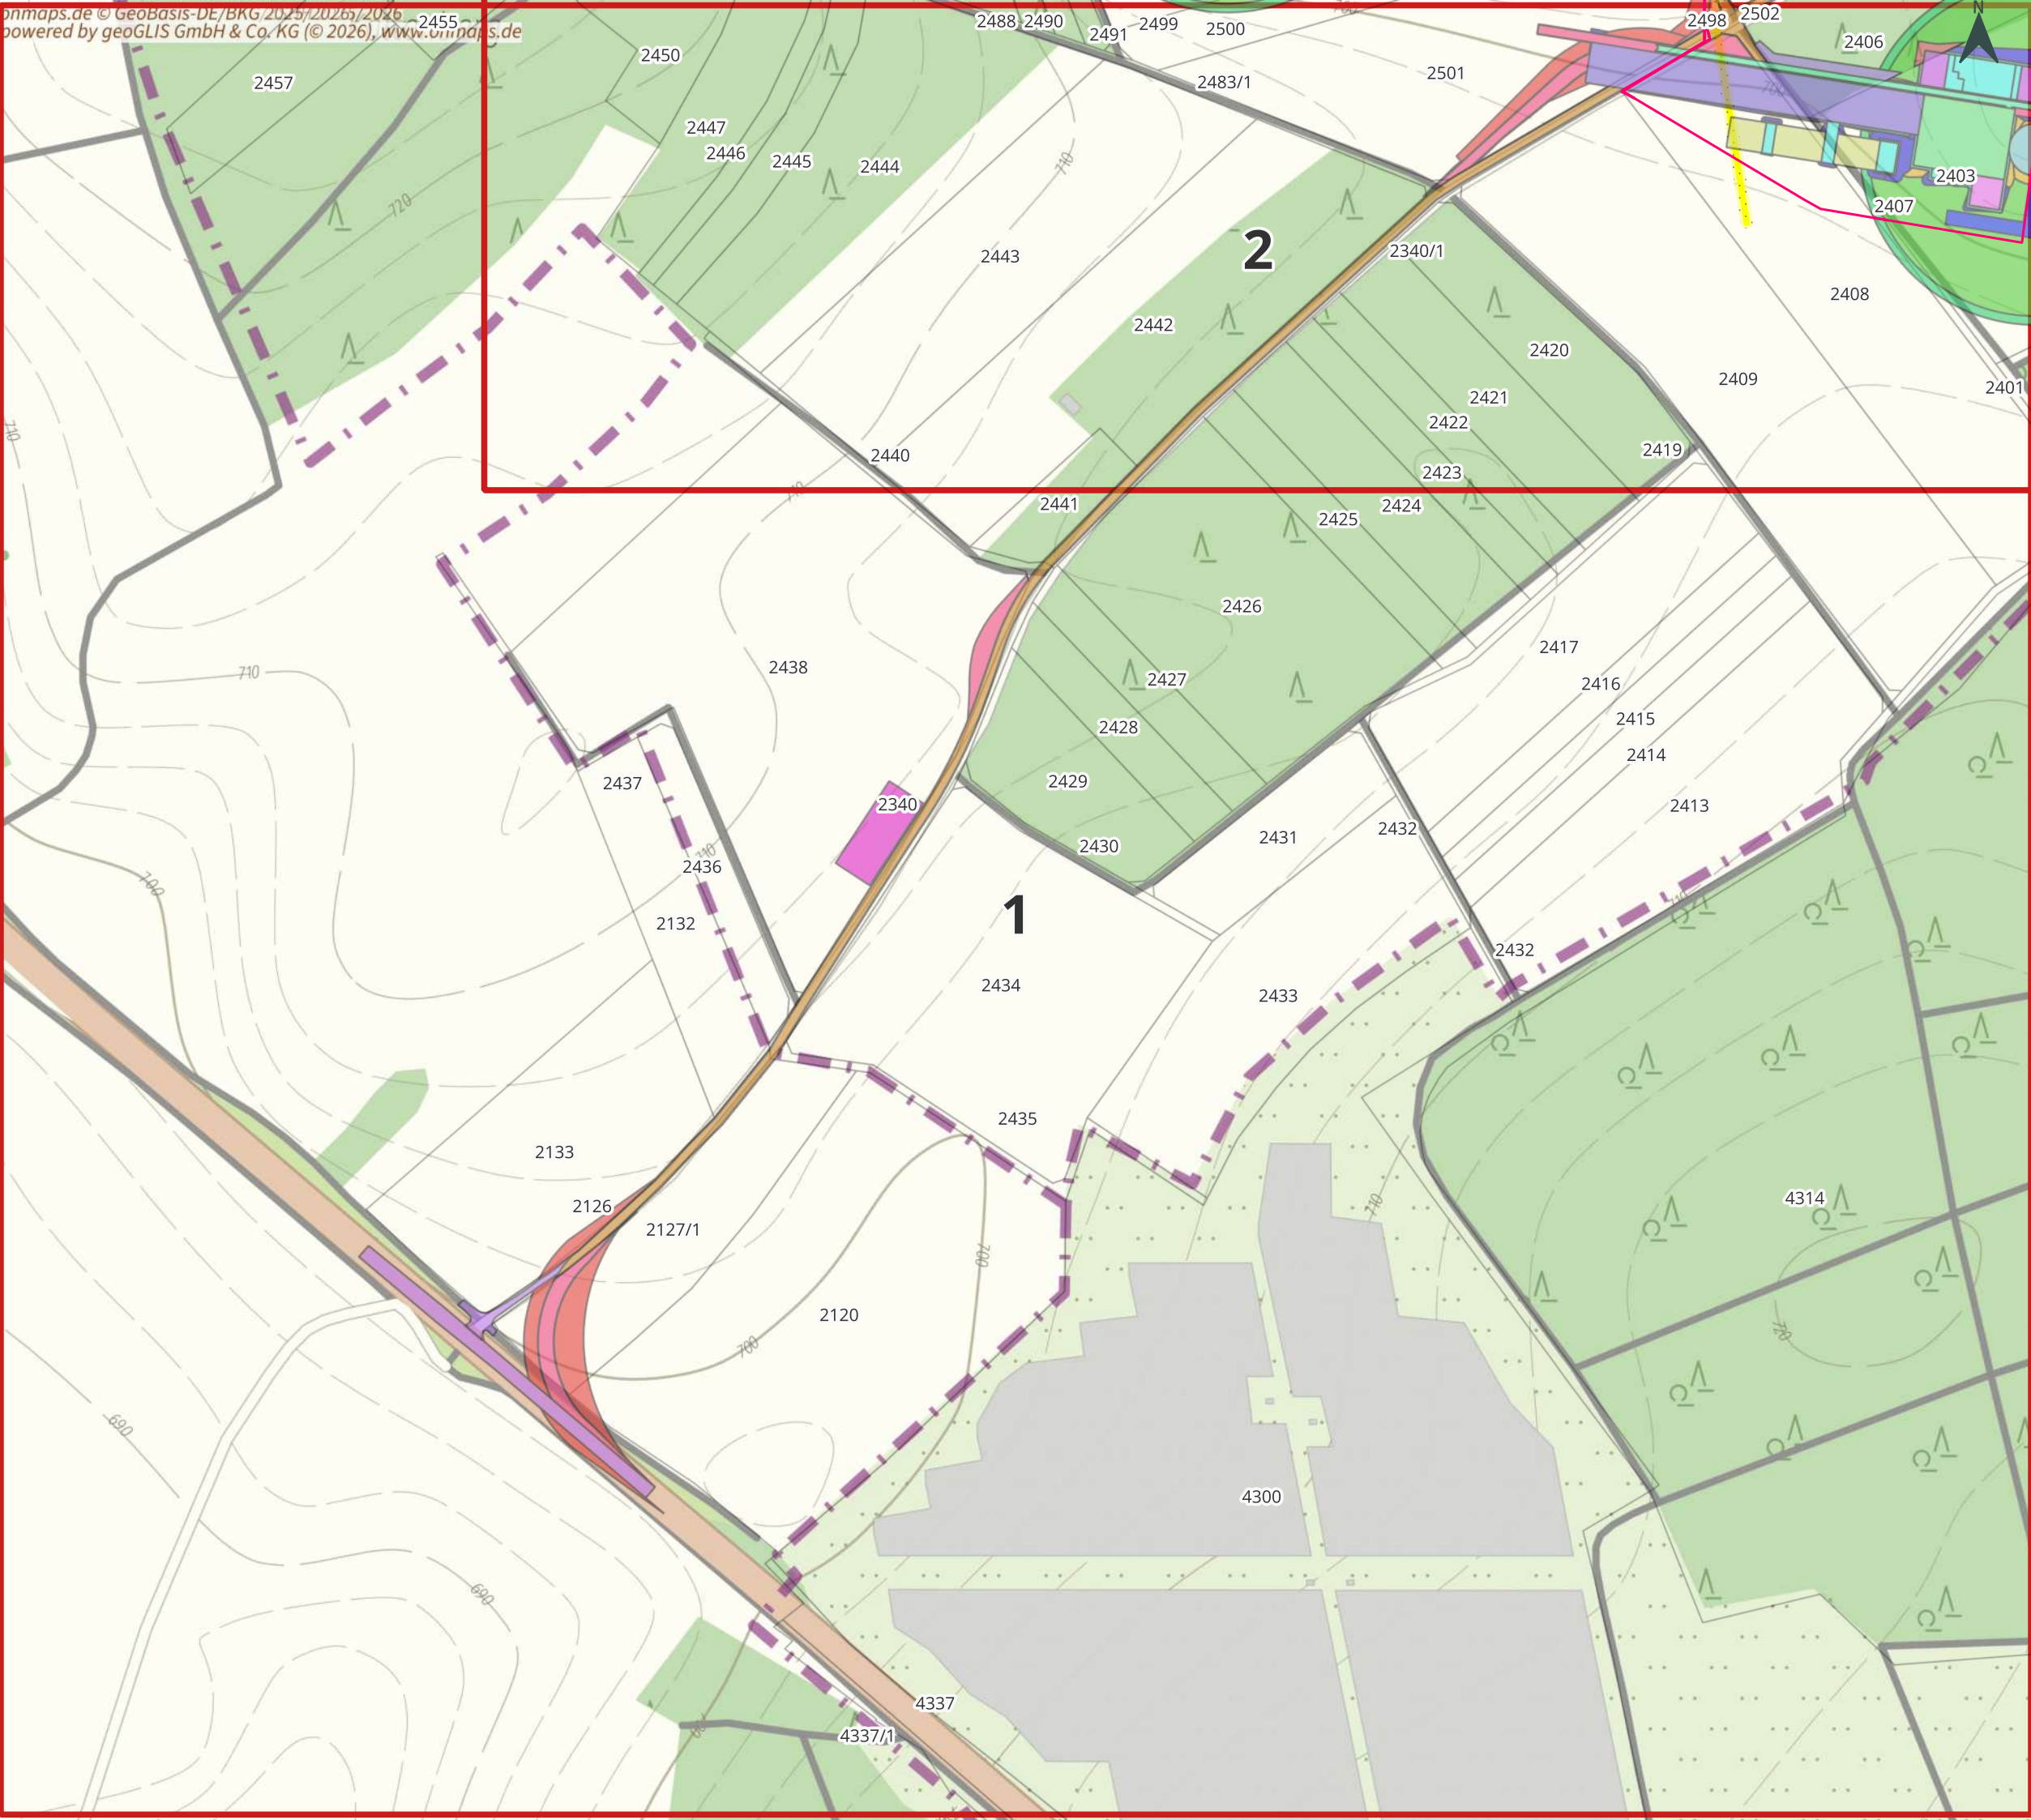


Legende

- Kabeltrasse
 - Gasleitung
- ### Flächennutzung
- Baustelleneinrichtung_geschottert_bauzeitlich
 - Bestand>Wege_FK - Bestehender Asphaltweg
 - Planung_WEA - Fundament
 - Planung_dauerhaft frei von Hindernissen
 - Planung_Flächen - Böschung dauerhaft_Bau+Betriebsp
 - Planung_Flächen - Böschung vorübergehend
 - Planung_Flächen - Erdlager
 - Planung_Flächen - Lastfreistreifen dauerhaft_Betriebsp
 - Planung_Flächen - Lastfreistreifen vorübergehend
 - Planung_Flächen - Rodung dauerhaft
 - Planung_Flächen - Rodung dauerhaft_Sukzession
 - Planung_Flächen - Rodung vorübergehend
 - Planung_Hilfskranfläche - vorübergehend geschottert
 - Planung_Kranausleger - vorübergehend ausgebaut
 - Planung_Kranstellfläche - dauerhaft geschottert
 - Planung_Lagerfläche - vorübergehend frei von Hindernissen
 - Planung_Lagerfläche - vorübergehend geschottert
 - Planung_Montagefläche - vorübergehend geschottert
 - Planung_WEA - Baurechtl. Abstandskreis
 - Planung_WEA - Rotorkreis
 - Planung>Wege_FK - Ausbau dauerhaft
 - Planung>Wege_FK - Neu dauerhaft
 - Planung>Wege_FK - Neu vorübergehend
 - Planung>Wege_FK - Rettungsweg
 - Planung>Wege_FK - Schotter Ausbau dauerhaft
 - Planung>Wege_FK - Überschwenkbereich vorübergehend

Windpark Böisingen-Herrenzimmern Kabeltrasse Karte 1

Gezeichnet: Gerstlauer, Sven
Datum: 10.06.2026
Kartengrundlage: ©GeoBasis-DE/BKG/ZSHH2022/2023



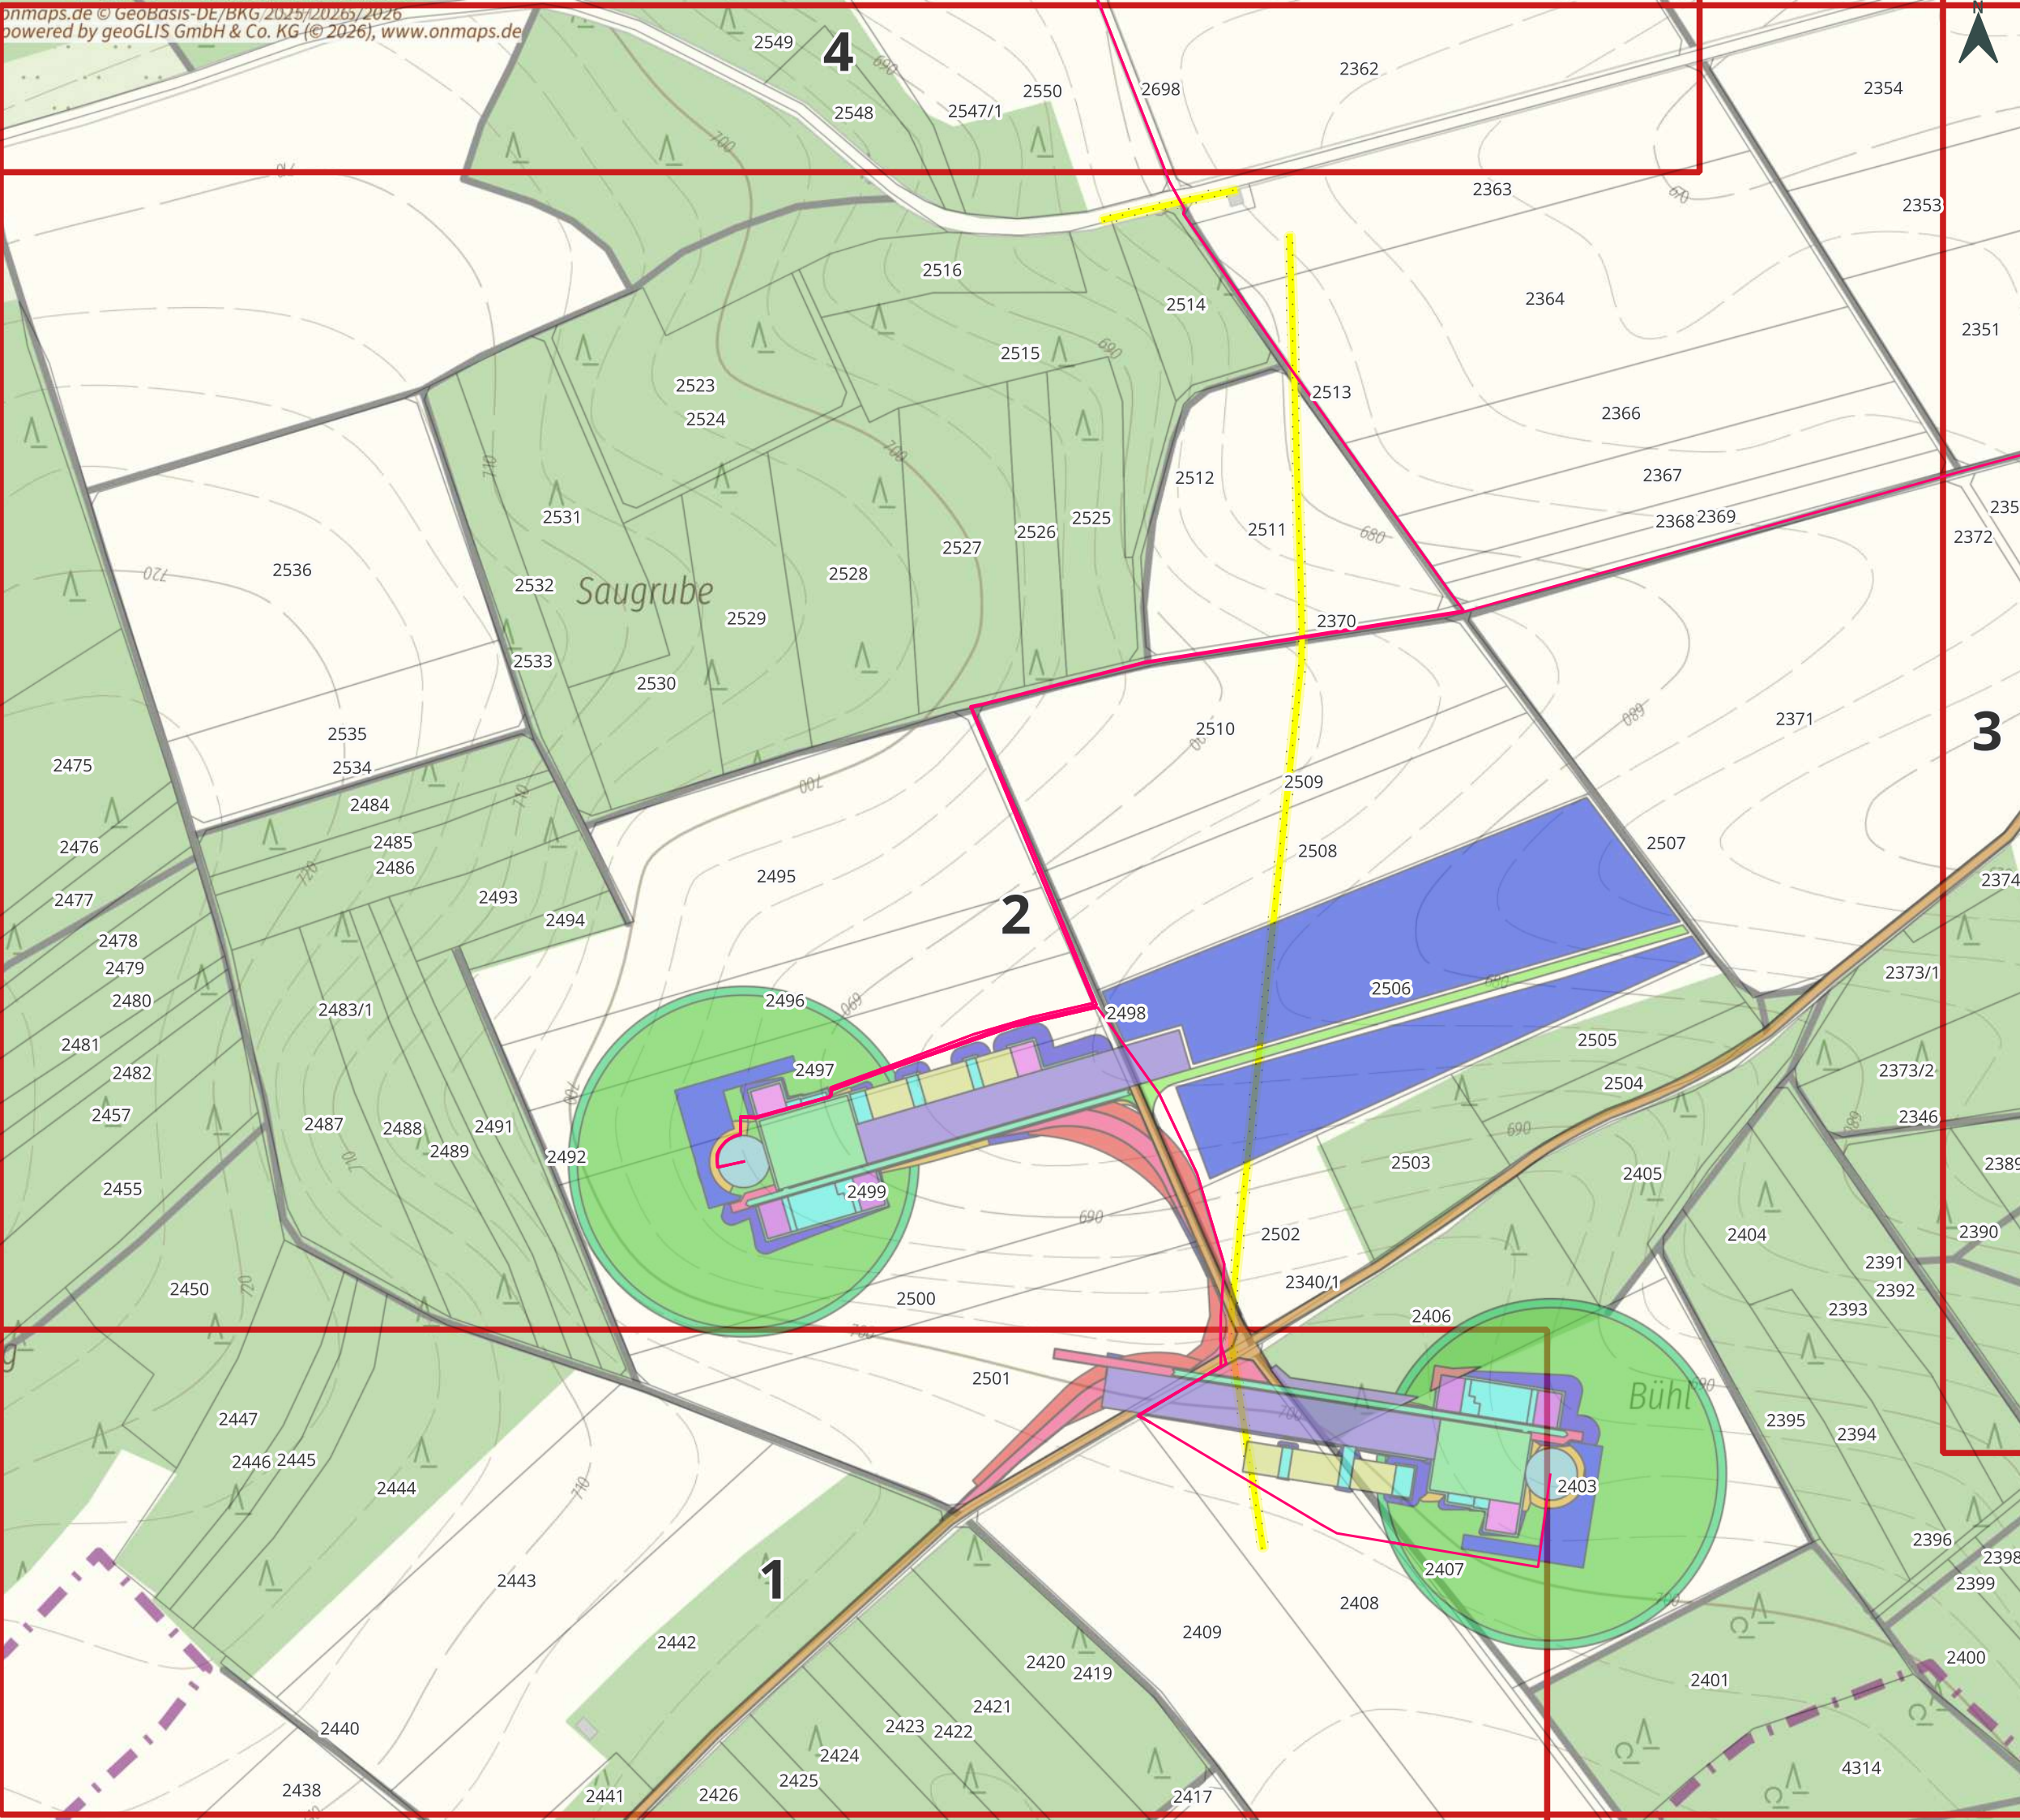

Legende

- Kabeltrasse
 - Gasleitung
- ### Flächennutzung
- Planung_WEA - Fundament
 - Planung_dauerhaft frei von Hindernissen
 - Planung_Flächen - Böschung dauerhaft_Bau+Betriebsp
 - Planung_Flächen - Böschung vorübergehend
 - Planung_Flächen - Erdlager
 - Planung_Flächen - Lastfreistreifen dauerhaft_Betriebsp
 - Planung_Flächen - Lastfreistreifen vorübergehend
 - Planung_Flächen - Rodung dauerhaft
 - Planung_Flächen - Rodung dauerhaft_Sukzession
 - Planung_Flächen - Rodung vorübergehend
 - Planung_Hilfskranfläche - vorübergehend geschottert
 - Planung_Kranausleger - vorübergehend ausgebaut
 - Planung_Kranstellfläche - dauerhaft geschottert
 - Planung_Lagerfläche - vorübergehend frei von Hinderr
 - Planung_Lagerfläche - vorübergehend geschottert
 - Planung_Montagefläche - vorübergehend geschottert
 - Planung_WEA - Baurechtl. Abstandskreis
 - Planung_WEA - Rotorkreis
 - Planung>Wege_FK - Ausbau dauerhaft
 - Planung>Wege_FK - mobile Platten
 - Planung>Wege_FK - Neu dauerhaft
 - Planung>Wege_FK - Neu vorübergehend
 - Planung>Wege_FK - Rettungsweg
 - Planung>Wege_FK - Schotter Ausbau dauerhaft
 - Planung>Wege_FK - Überschwenkbereich vorübergehe

Windpark Böisingen-Herrenzimmern Kabeltrasse Karte 2


Gezeichnet: Gerstlauer, Sven
Datum: 10.06.2026
Kartengrundlage: ©GeoBasis-DE/BKG/ZSHH2022/2023





Kabeltrasse

Flächennutzung

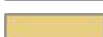- | | |
|---|---|
|  | Bestand_Wege_FK - Bestehender Asphaltweg |
|  | Bestand_Wege_FK - Bestehender Schotterweg |
|  | Planung_WEA - Fundament |
|  | Planung_dauerhaft frei von Hindernissen |
|  | Planung_Flächen - Böschung dauerhaft_Bau+Betriebs |
|  | Planung_Flächen - Böschung vorübergehend |
|  | Planung_Flächen - Erdlager |
|  | Planung_Flächen - Lastfreistreifen vorübergehend |
|  | Planung_Flächen - Rodung dauerhaft |
|  | Planung_Flächen - Rodung dauerhaft_Sukzession |
|  | Planung_Flächen - Rodung vorübergehend |
|  | Planung_Hilfskranfläche - vorübergehend geschottert |
|  | Planung_Kransausleger - Mobile Platten |
|  | Planung_Kransausleger - vorübergehend ausgebaut |
|  | Planung_Kranstellfläche - dauerhaft geschottert |
|  | Planung_Lagerfläche - vorübergehend frei von Hindernissen |
|  | Planung_Lagerfläche - vorübergehend geschottert |
|  | Planung_Montagefläche - vorübergehend geschottert |
|  | Planung_WEA - Baurechtl. Abstandskreis |
|  | Planung_WEA - Rotorkreis |
|  | Planung_Wege_FK - Ausbau dauerhaft |
|  | Planung_Wege_FK - Neu dauerhaft |
|  | Planung_Wege_FK - Neu vorübergehend |
|  | Planung_Wege_FK - Rettungsweg |
|  | Planung_Wege_FK - Schotter Ausbau dauerhaft |
|  | Planung_Wege_FK - Überschwenkbereich vorübergehend |

Windpark Bösingen-Herrenzimmern Kabeltrasse Karte 3


Gezeichnet: Gerstlauer, Sven

Datum: 10.06.2026

Kartengrundlage: ©GeoBasis-DE/BKG/ZSHH2022/2023

0 40 80 120 160 m



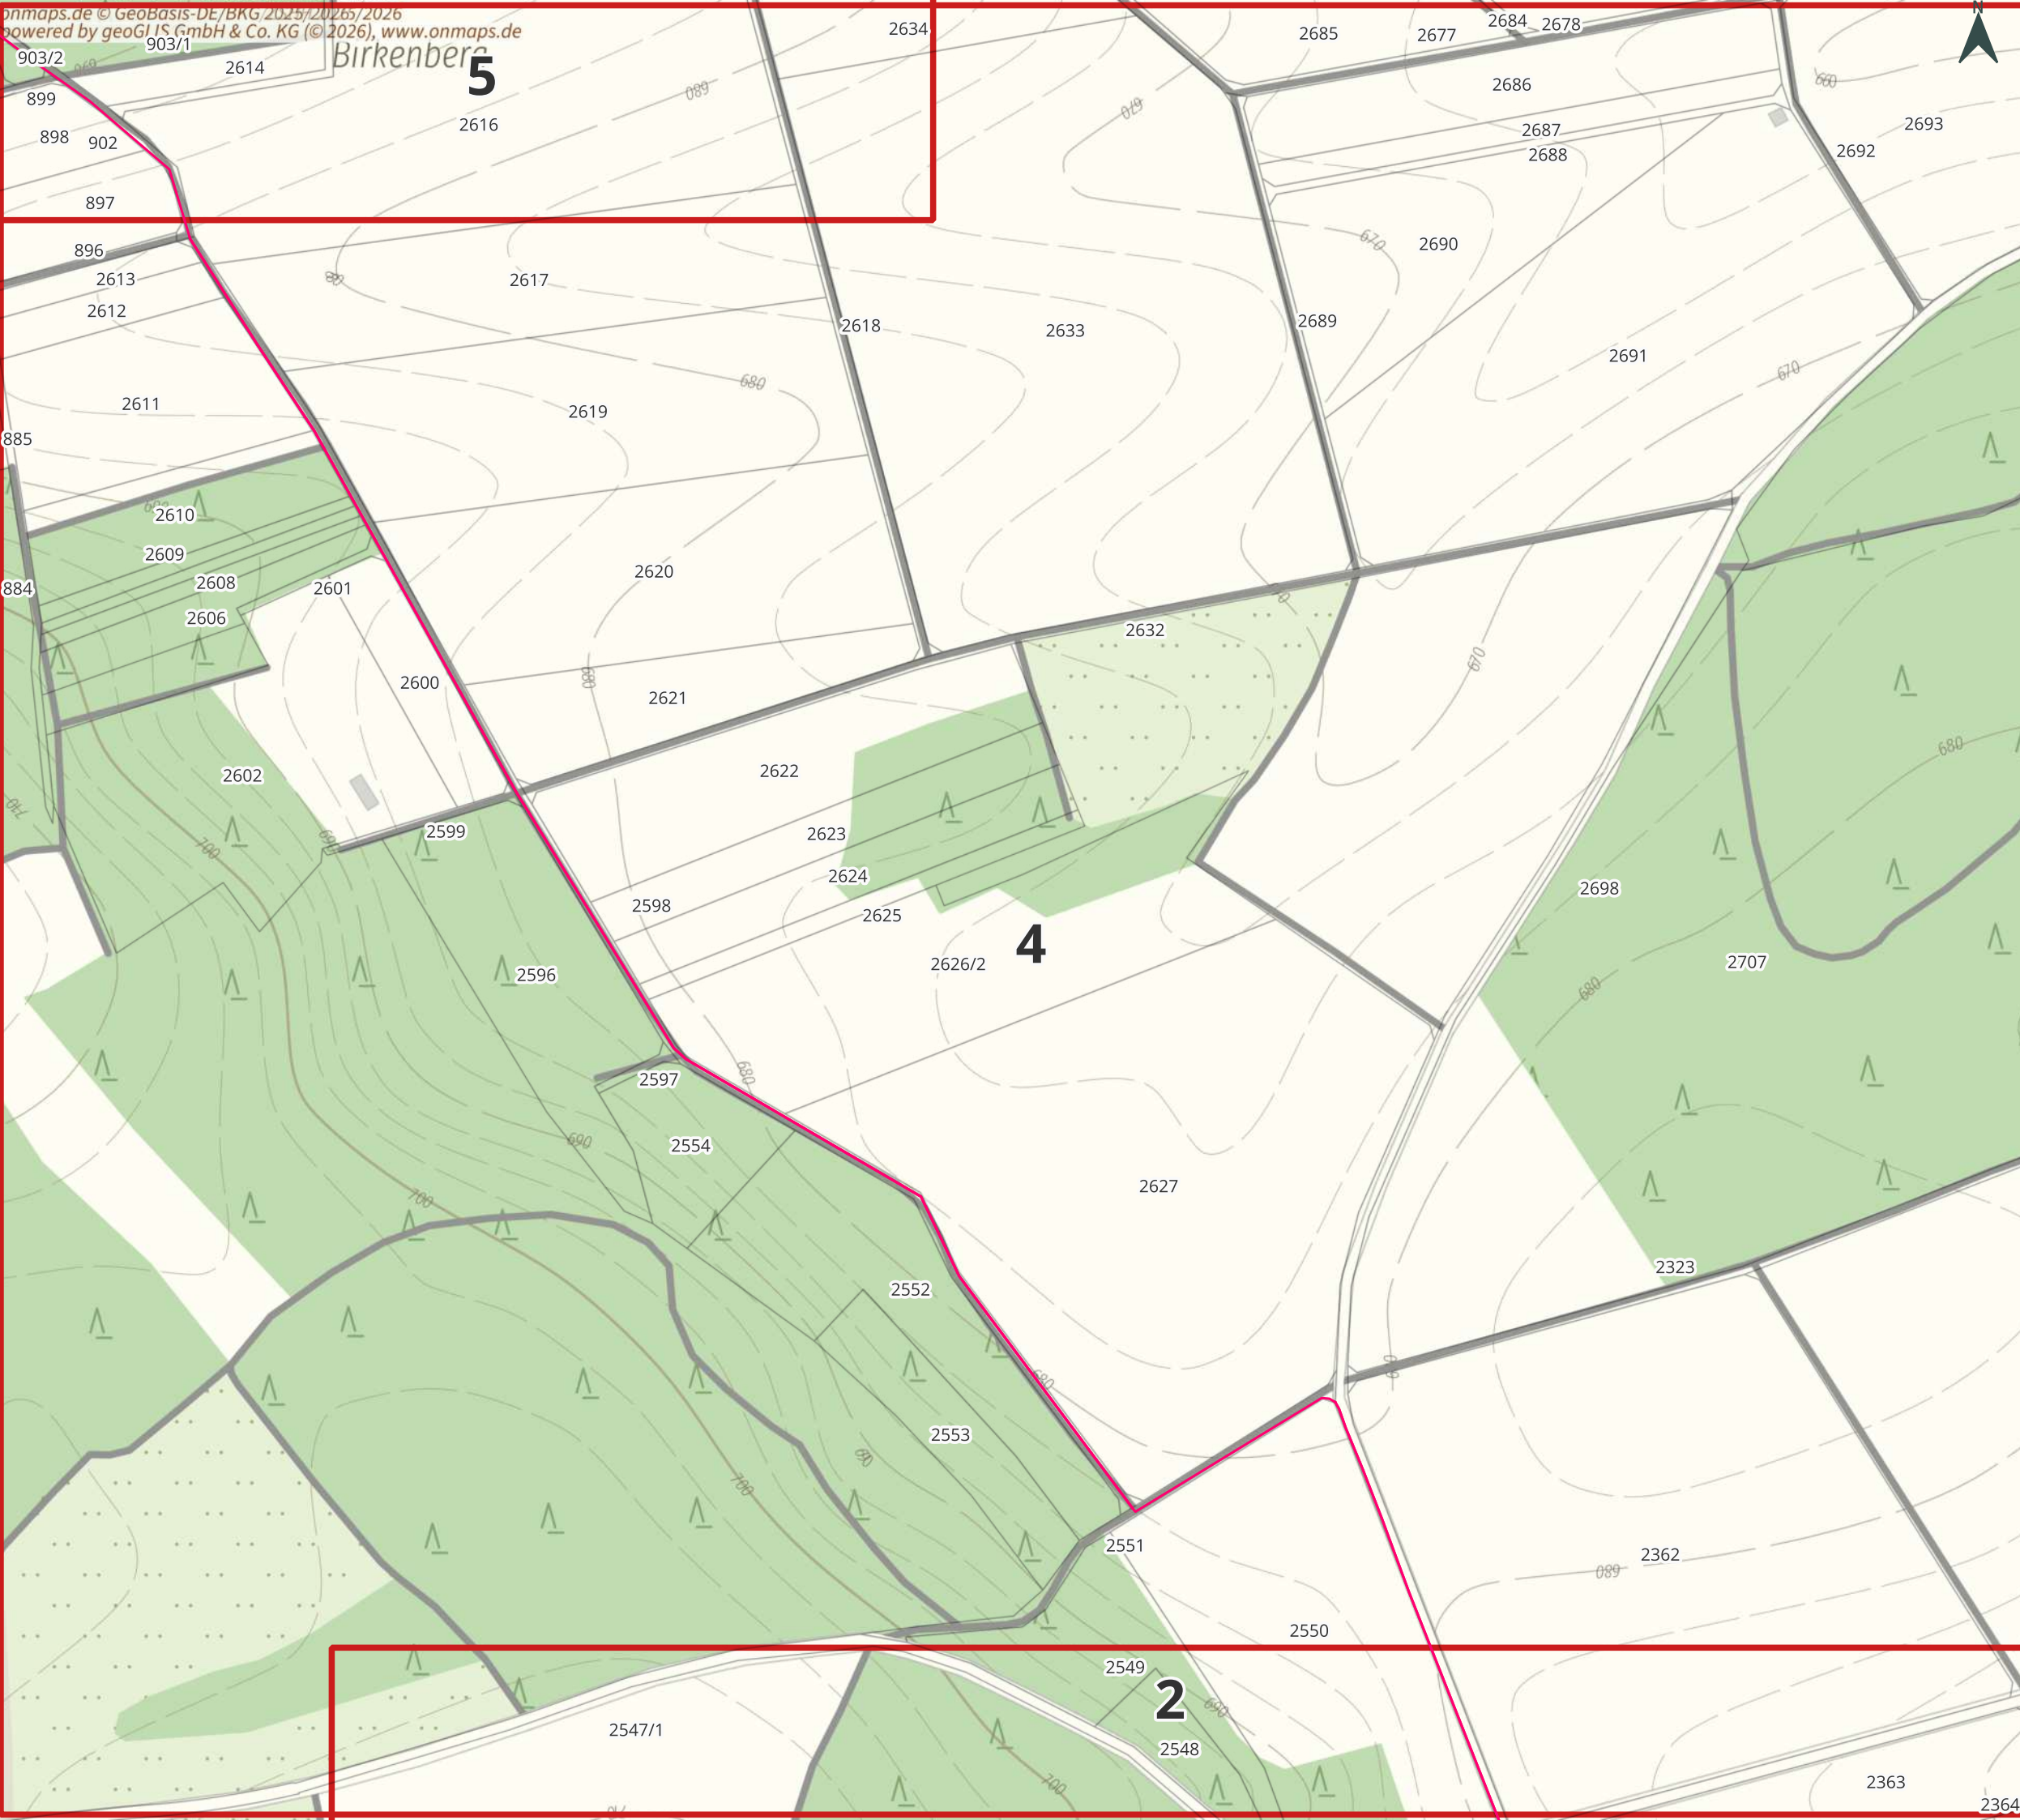


Windpark Bösing-Herrenzimmern Kabeltrasse Karte 4

Gezeichnet: Gerstlauer, Sven
Datum: 10.06.2026
Kartengrundlage: ©GeoBasis-DE/BKG/ZSHH2022/2023



Legende

Kabeltrasse

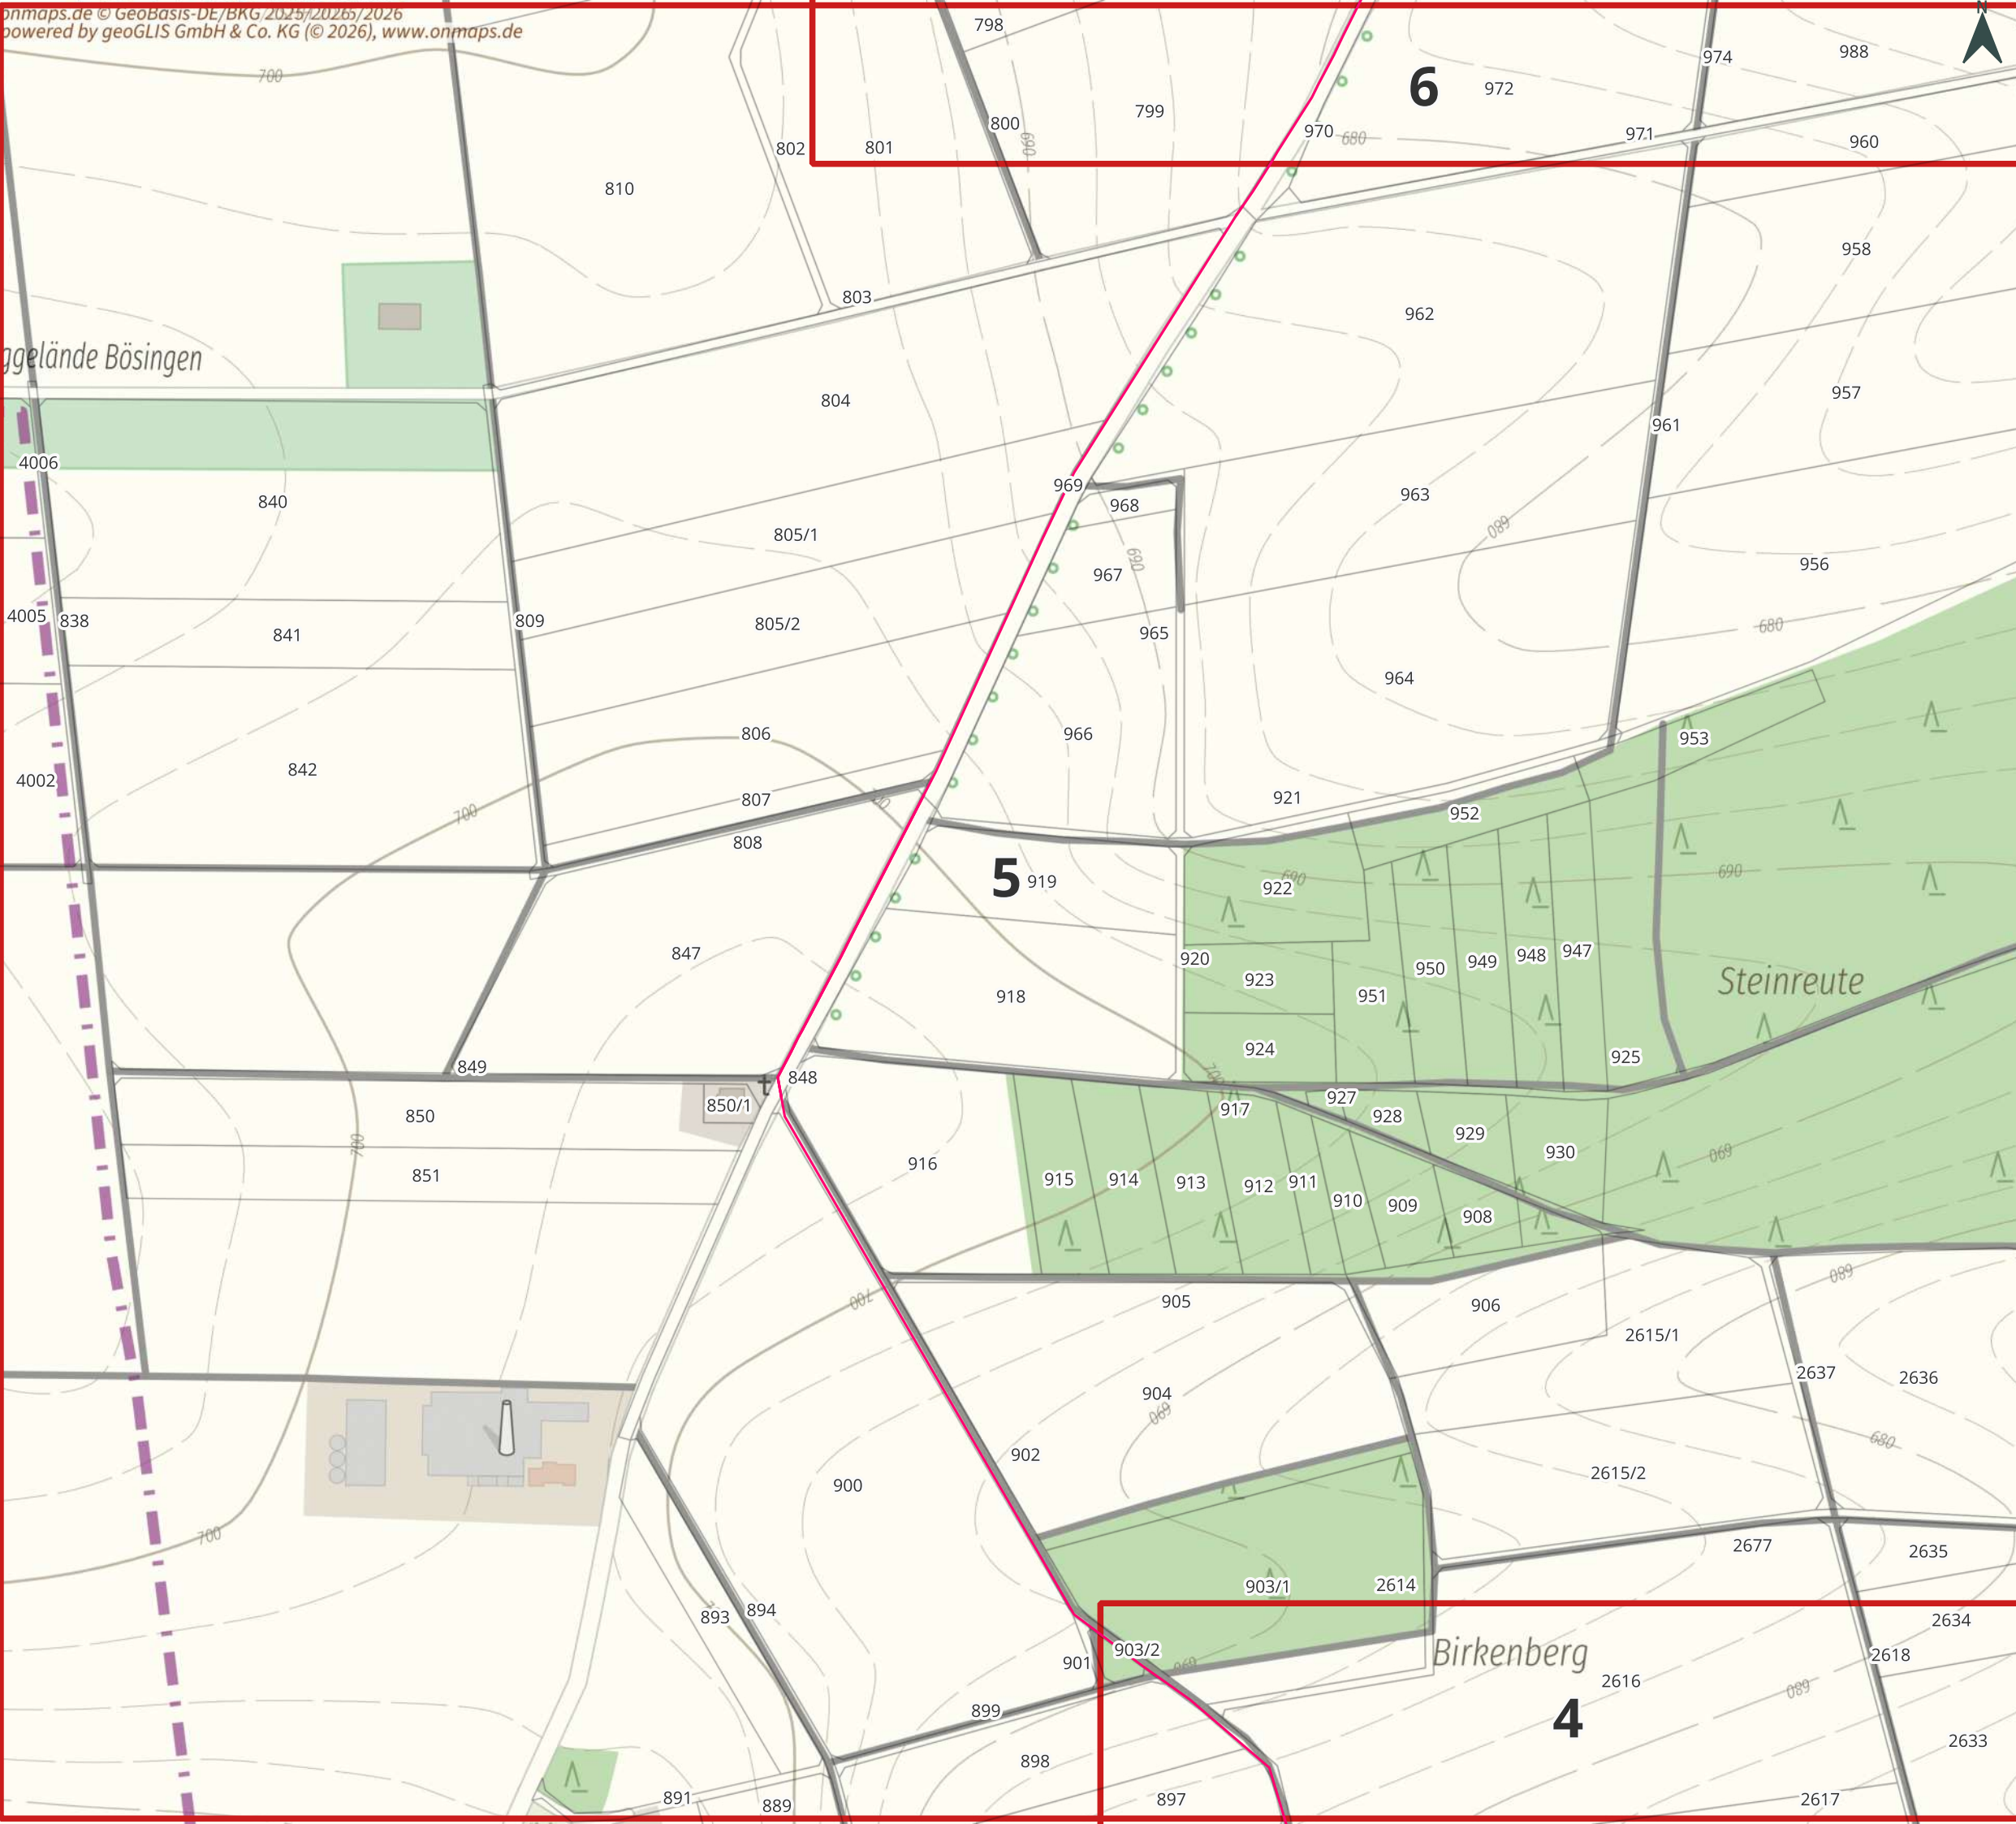


Windpark Bösing-Herrenzimmern Kabeltrasse Karte 5

Gezeichnet: Gerstlauer, Sven
Datum: 10.06.2026
Kartengrundlage: ©GeoBasis-DE/BKG/ZSHH2022/2023



Legende


- Kabeltrasse
- Bohrgruben
- Bohrgruben
- Gasleitung
- HZ-Bohrung

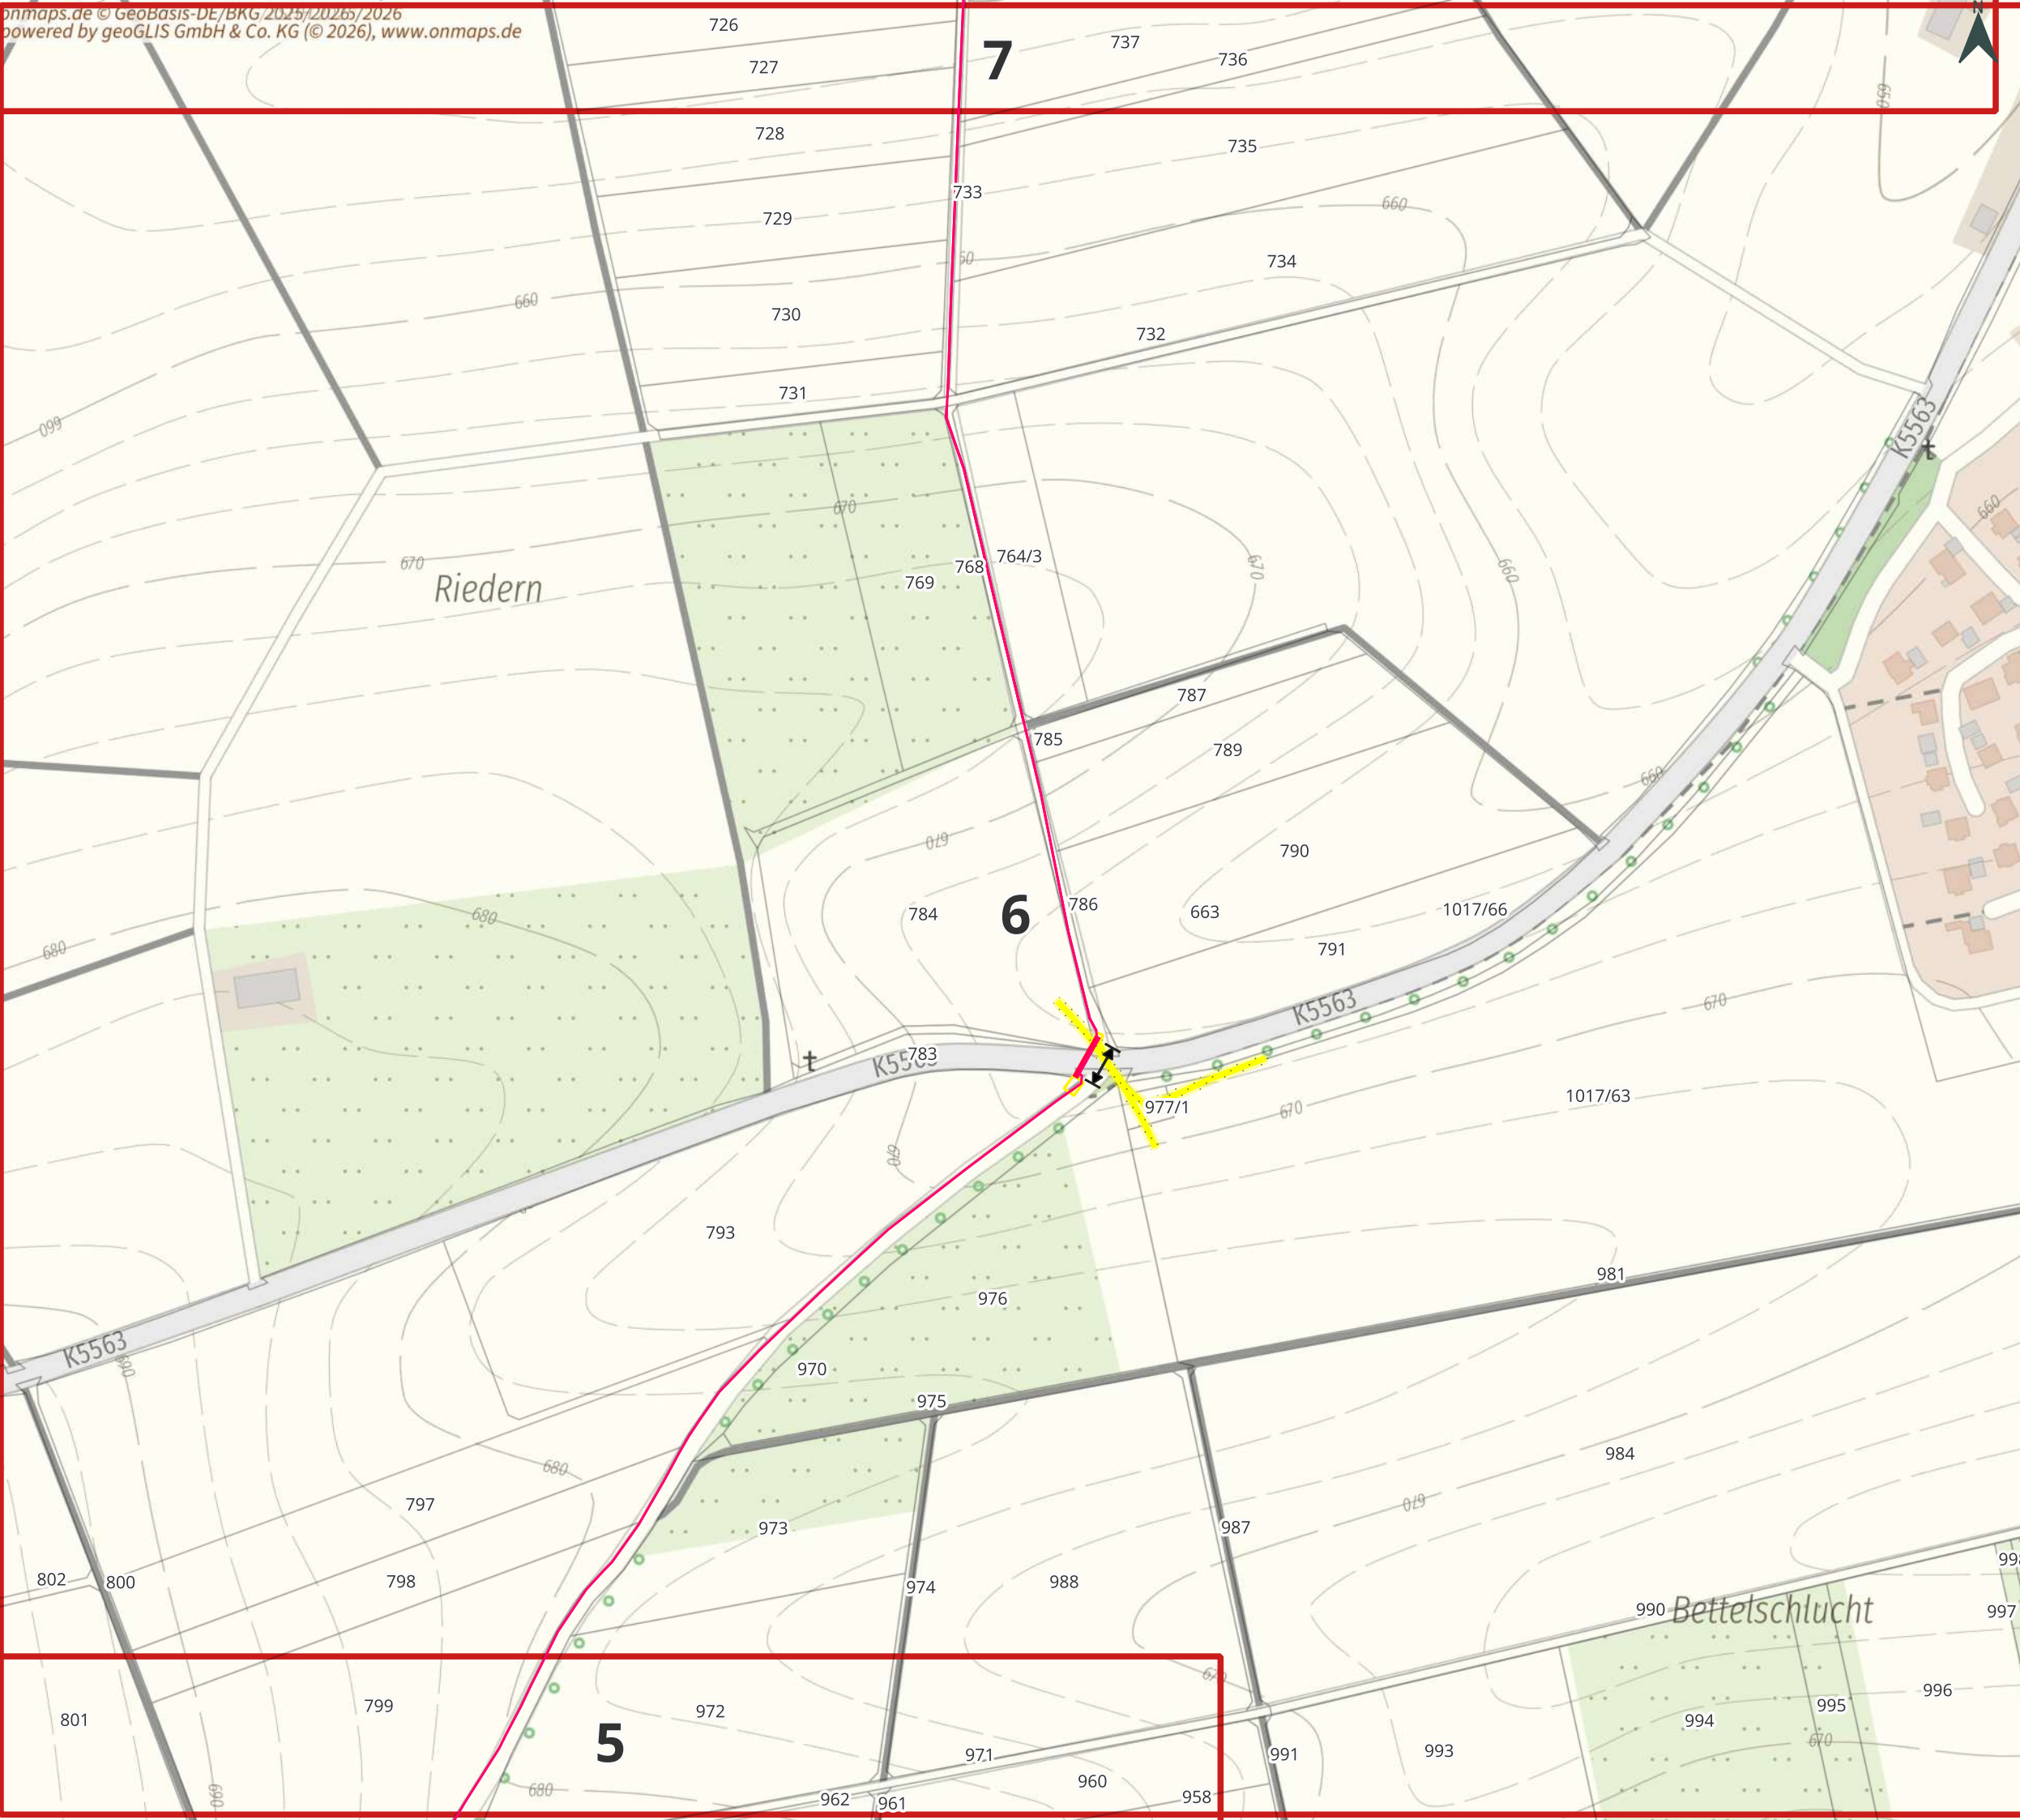

Windpark Böisingen-Herrenzimmern Kabeltrasse Karte 6

Gezeichnet: Gerstlauer, Sven
Datum: 10.06.2026
Kartengrundlage: ©GeoBasis-DE/BKG/ZSHH2022/2023



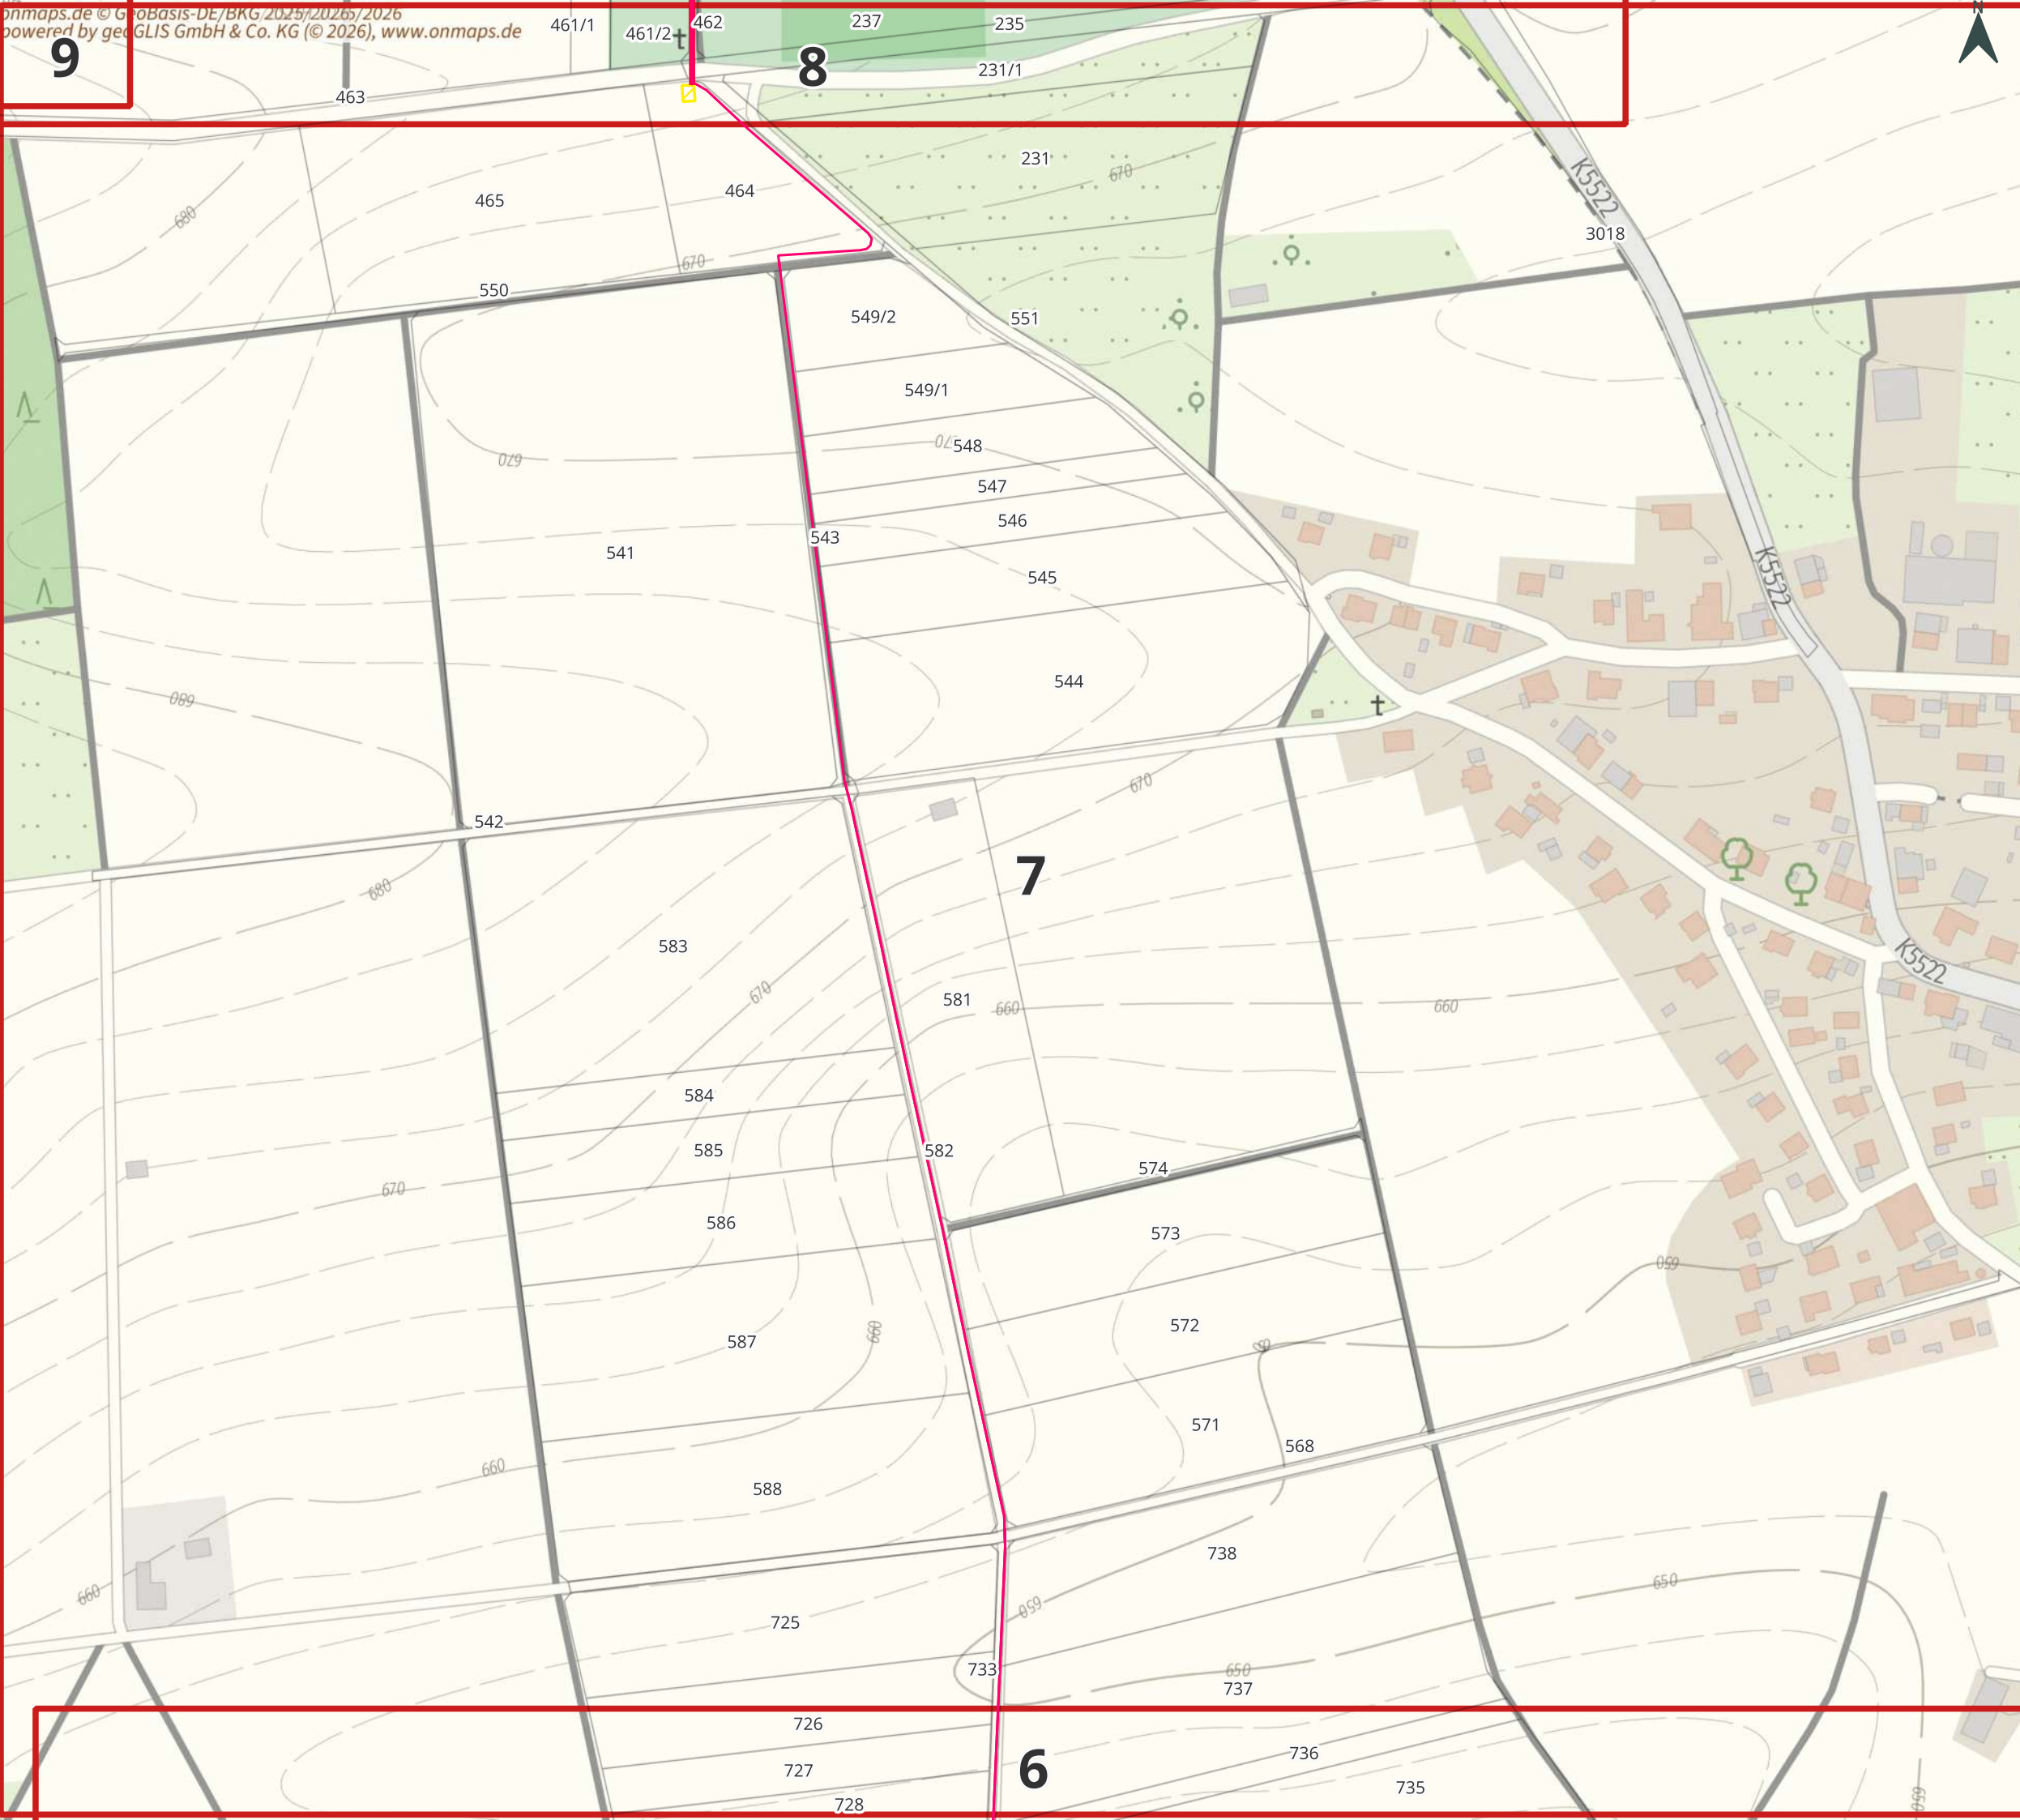


Legende

- Kabeltrasse
- Bohrgruben
- Bohrgruben
- HZ-Bohrung

Windpark
Böisingen-Herrenzimmern
Kabeltrasse Karte 7

Gezeichnet: Gerstlauer, Sven
Datum: 10.06.2026
Kartengrundlage: ©GeoBasis-DE/BKG/ZSHH2022/2023



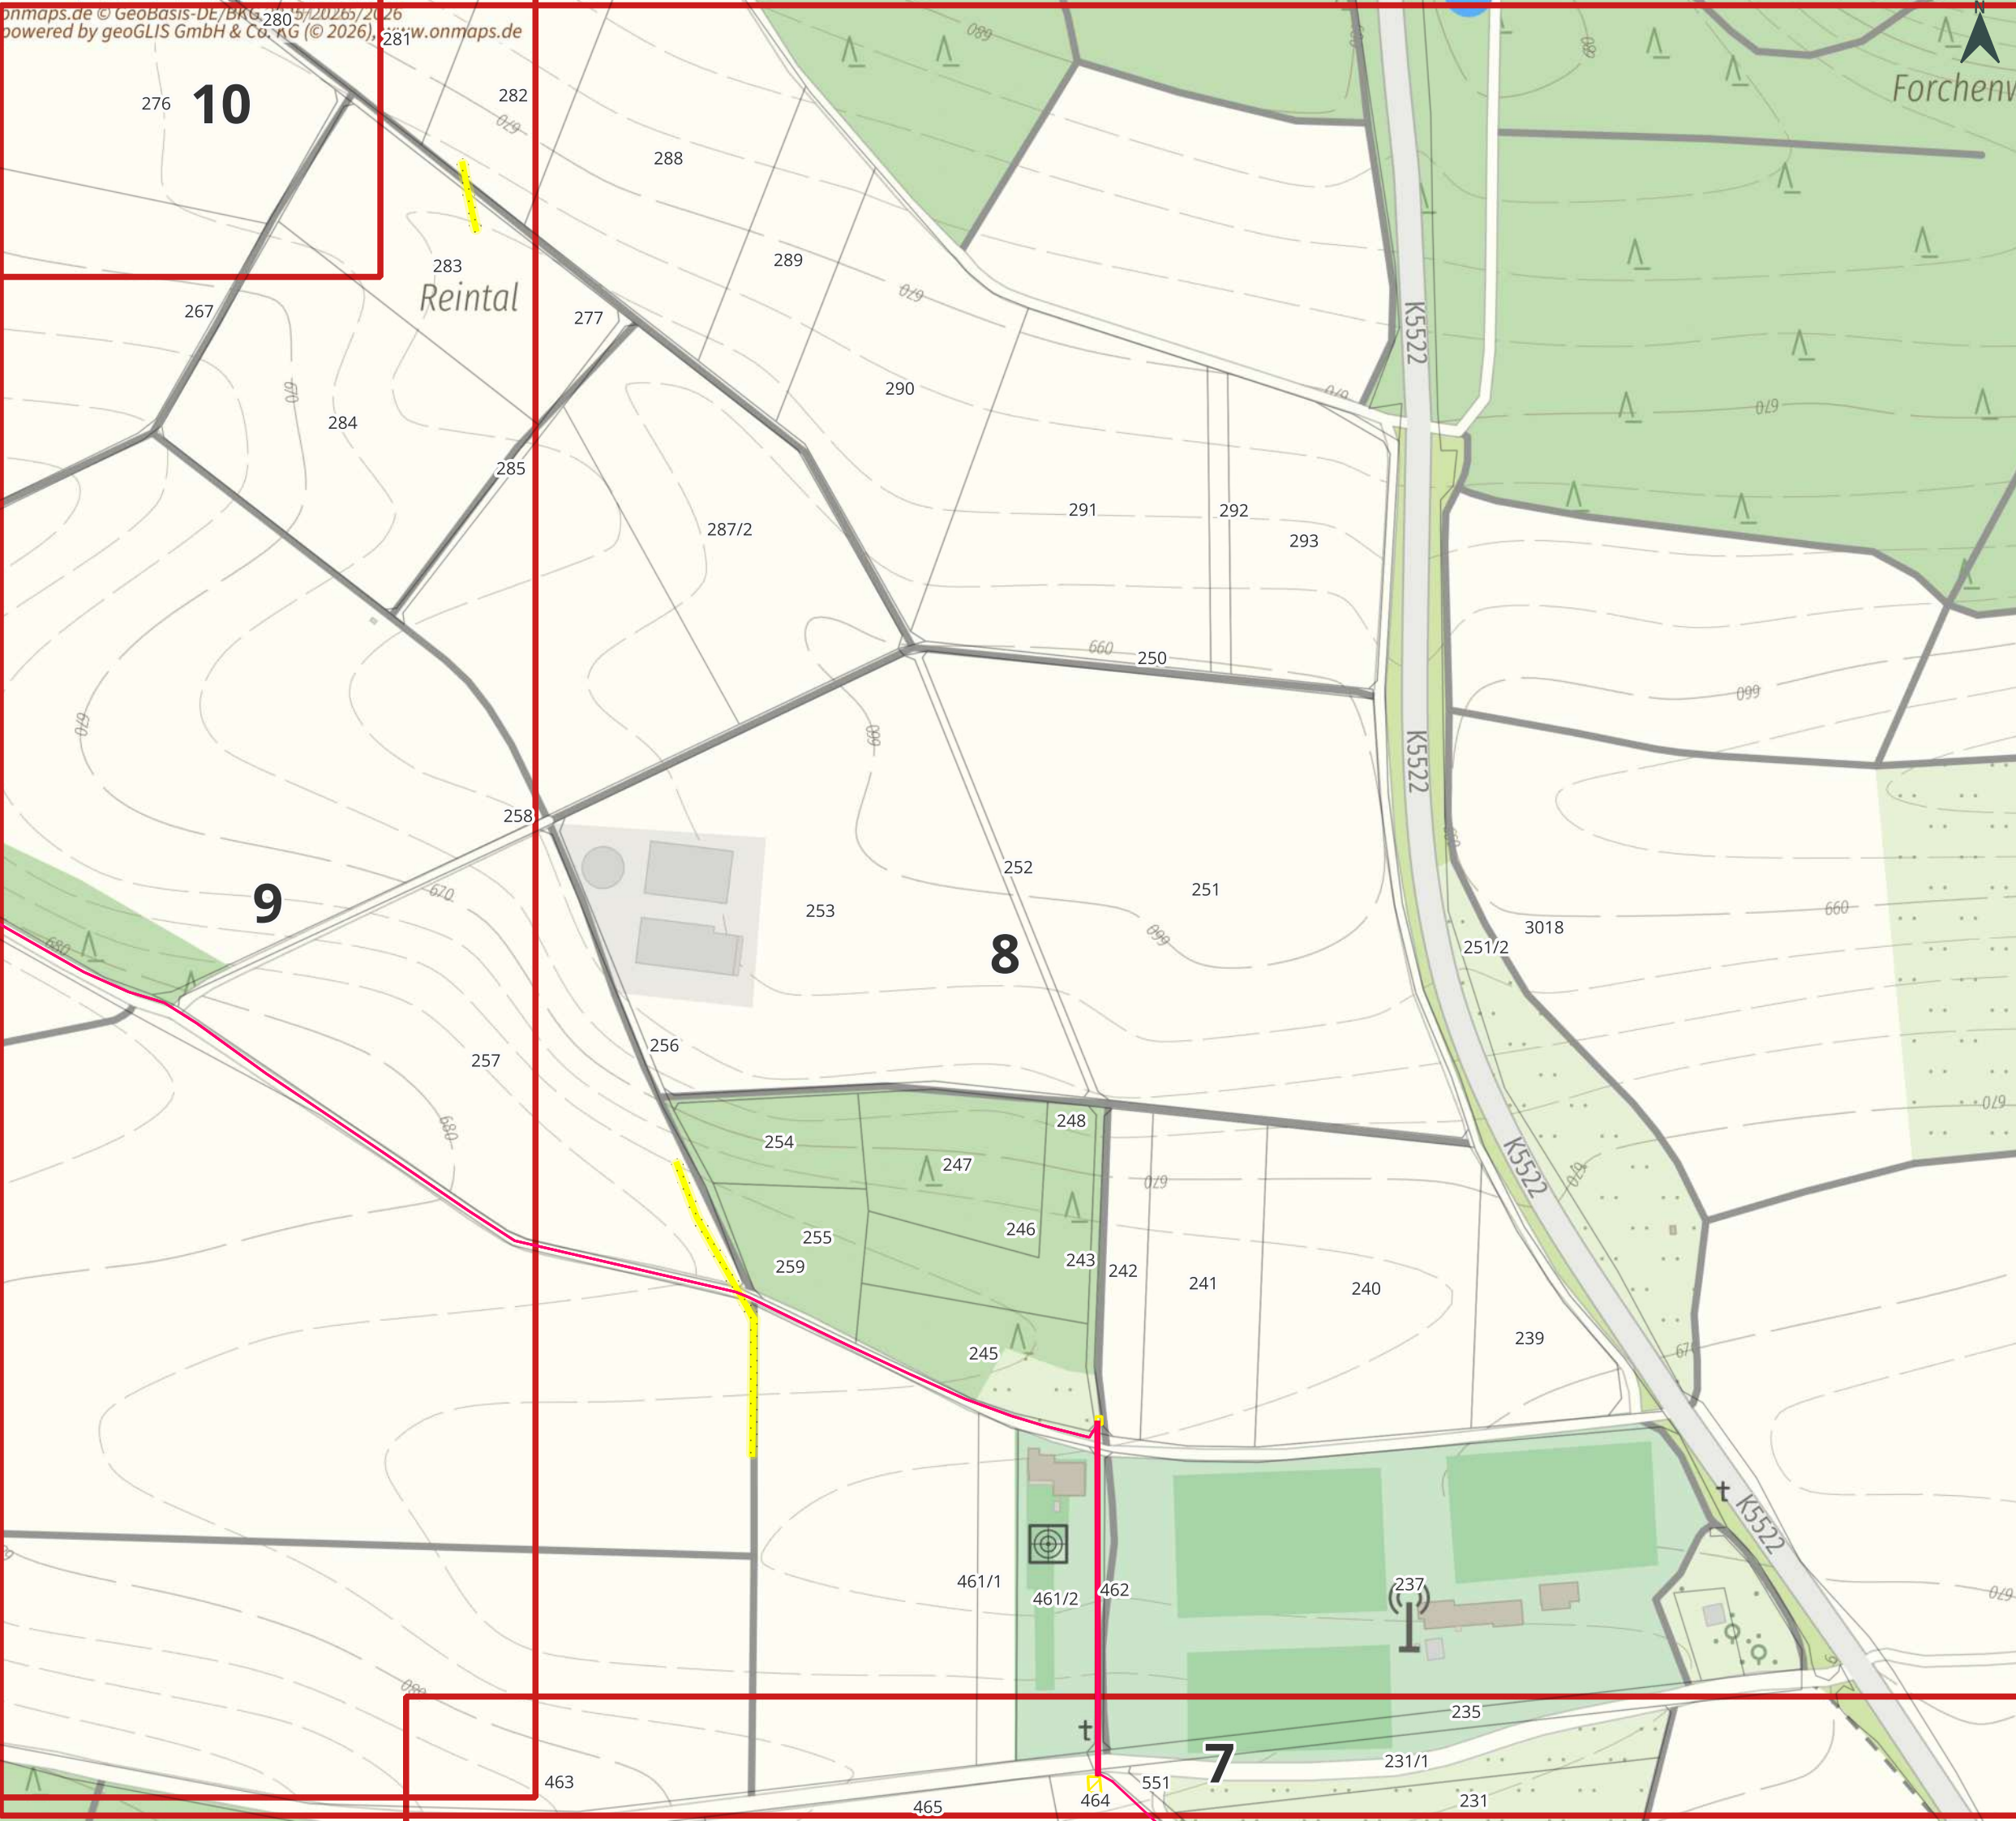


Legende

- Kabeltrasse
- Bohrgruben
- Bohrgruben
- Gasleitung
- HZ-Bohrung

Windpark
Böisingen-Herrenzimmern
Kabeltrasse Karte 8

Gezeichnet: Gerstlauer, Sven
Datum: 10.06.2026
Kartengrundlage: ©GeoBasis-DE/BKG/ZSHH2022/2023

0 40 80 120 160 m

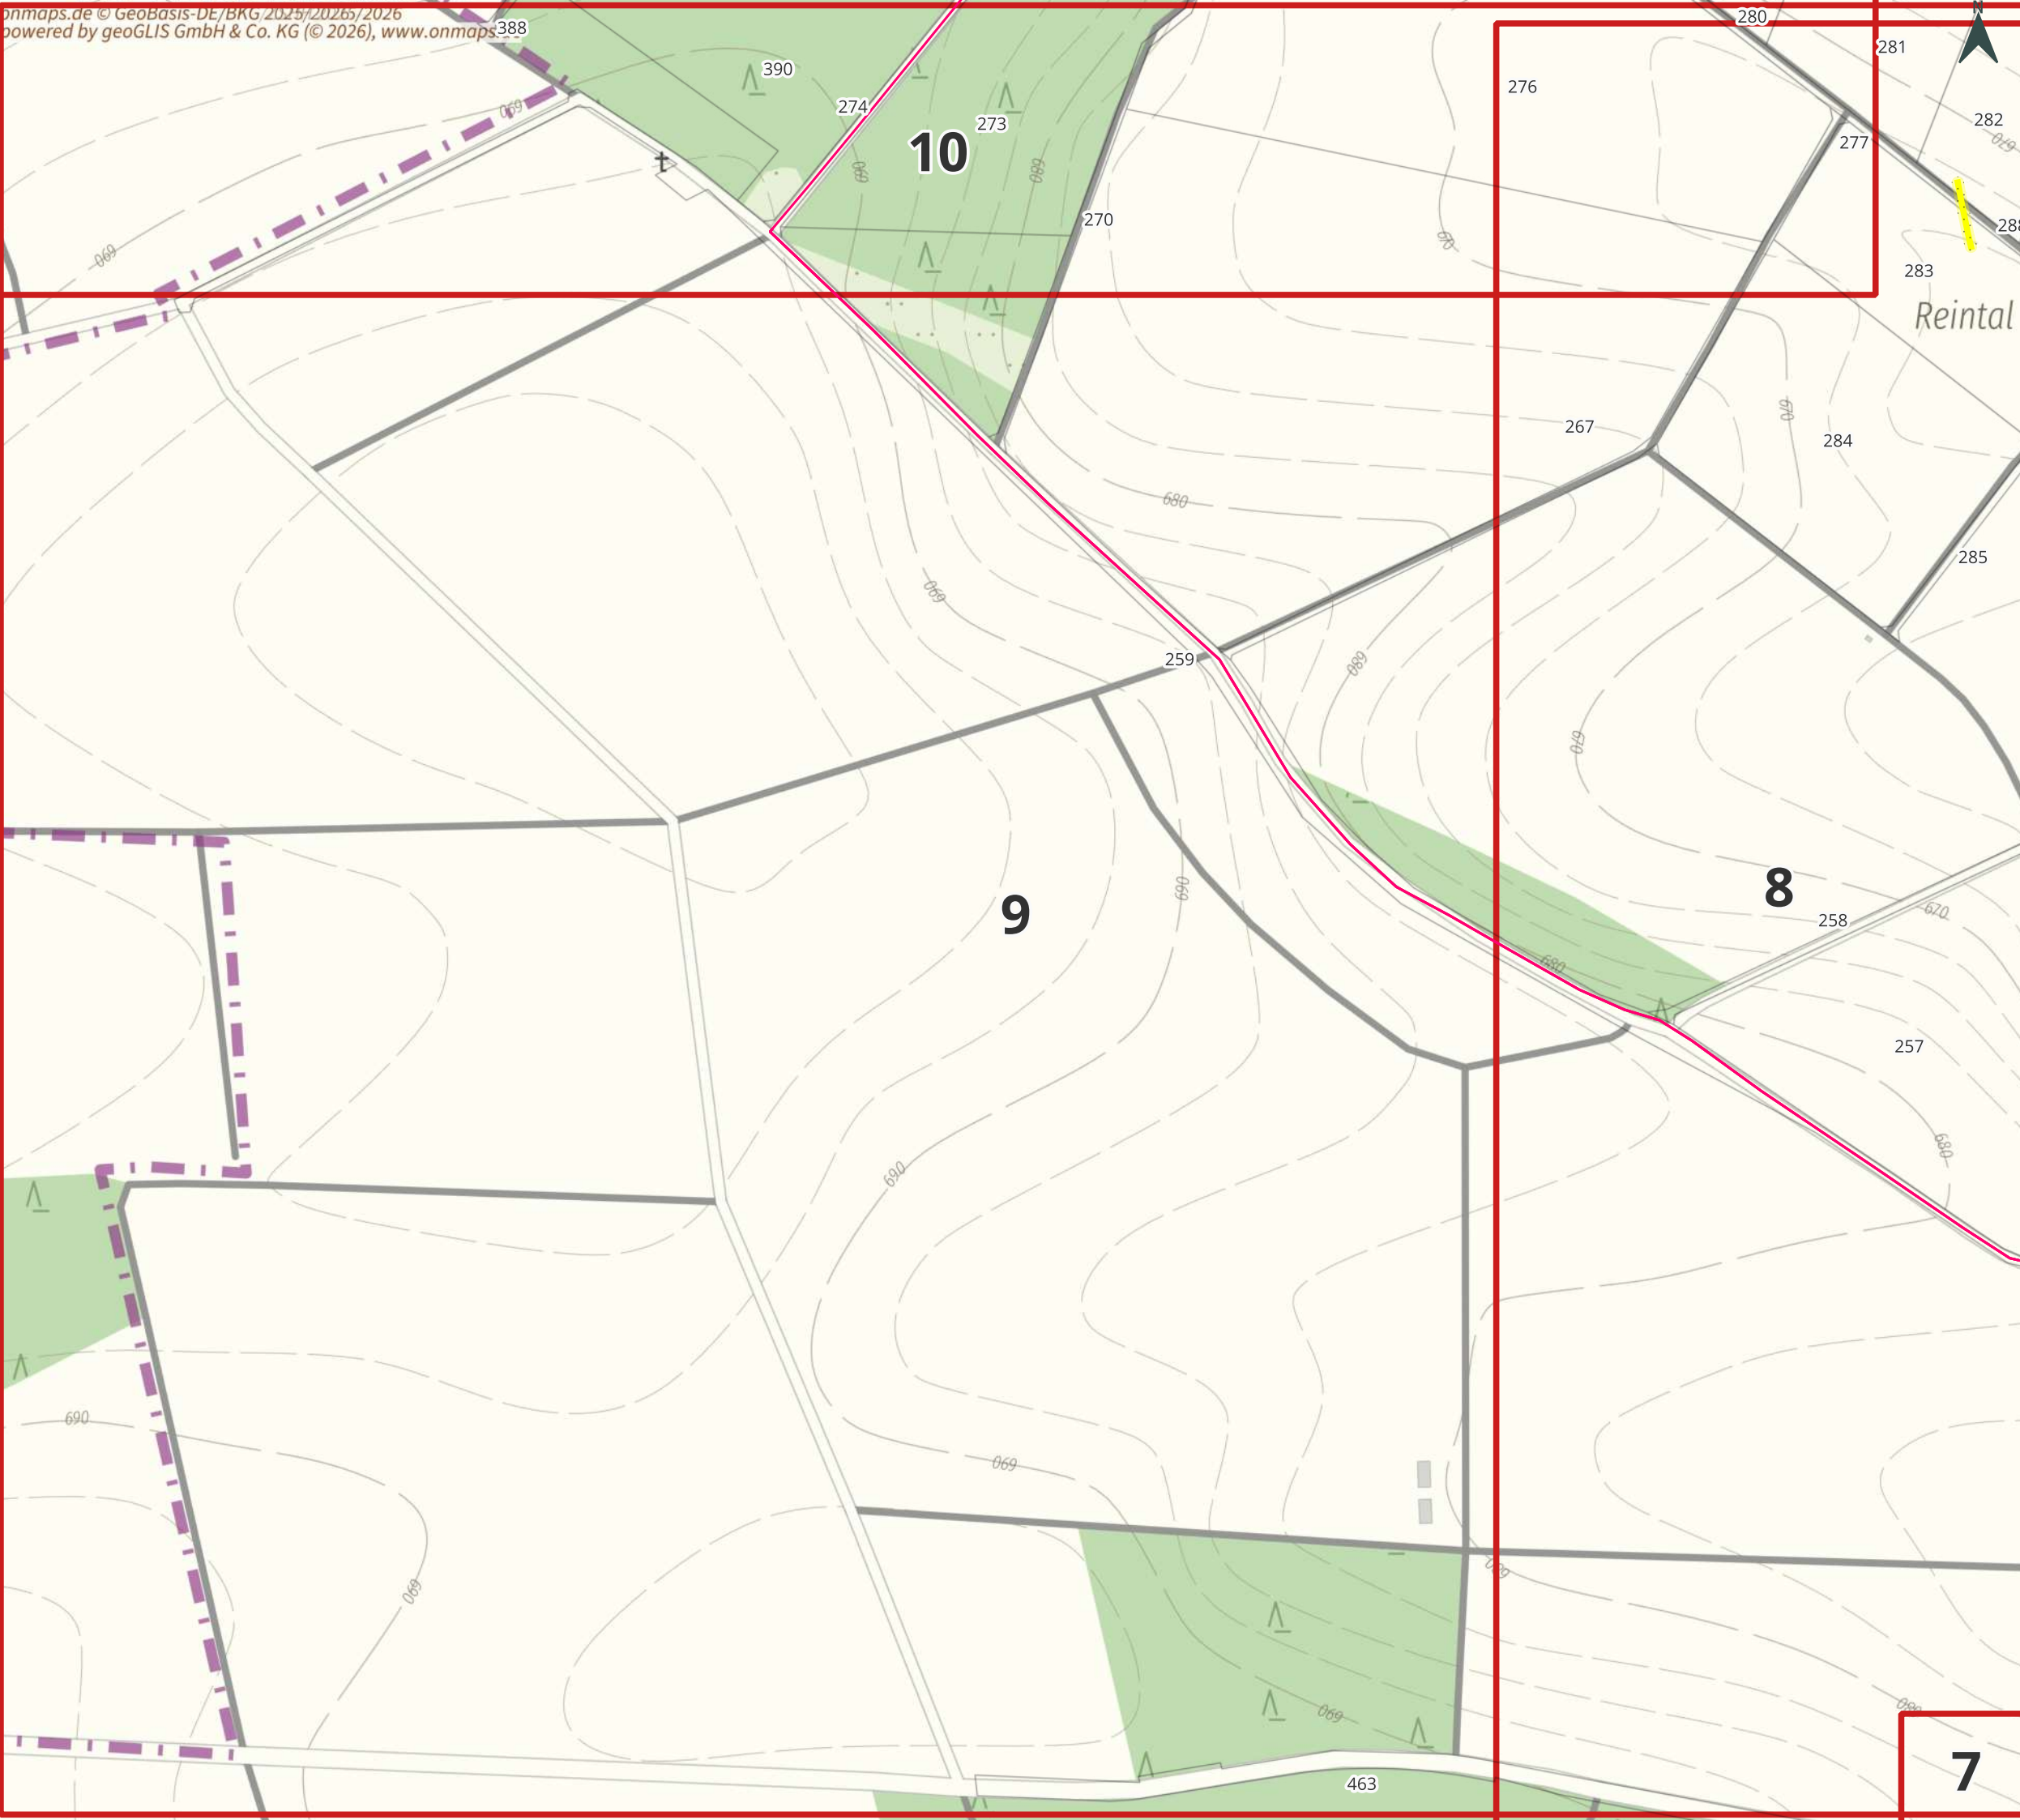

Legende

-  Kabeltrasse
-  Gasleitung


Windpark Bösing-Herrenzimmern Kabeltrasse Karte 9

Gezeichnet: Gerstlauer, Sven
Datum: 10.06.2026
Kartengrundlage: ©GeoBasis-DE/BKG/ZSHH2022/2023



Legende

Kabeltrasse

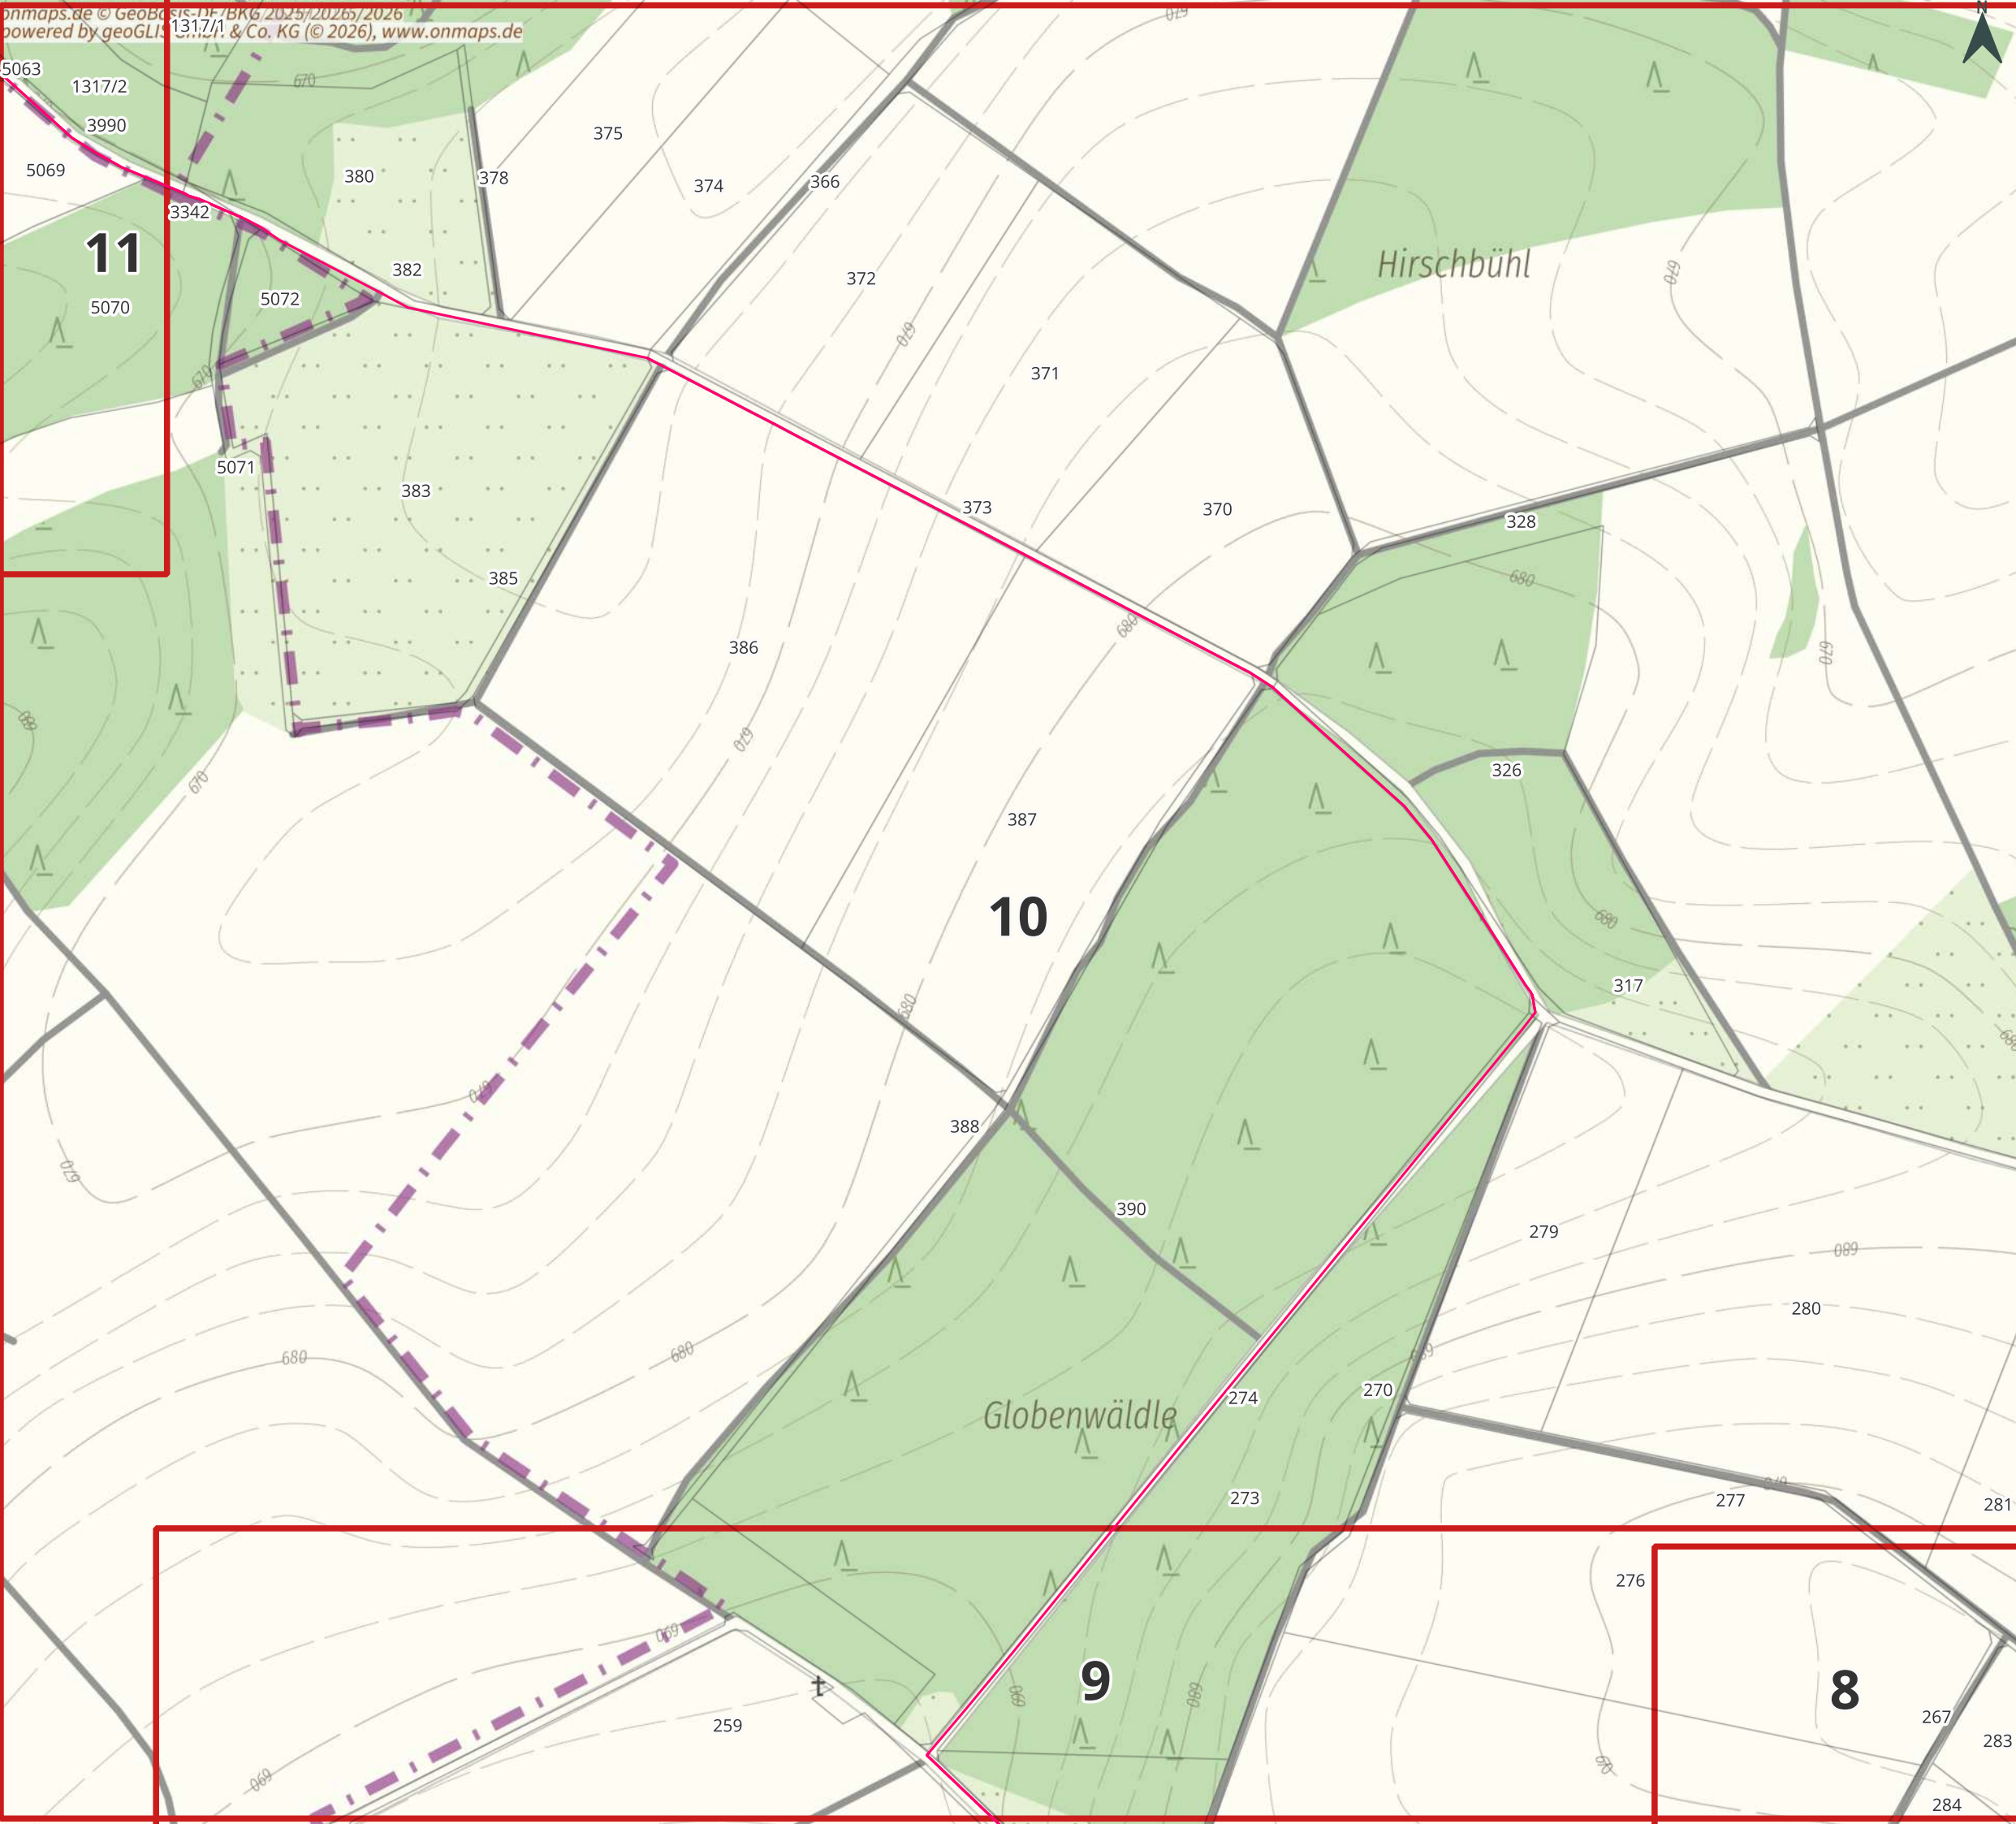


Windpark Bösing-Herrenzimmern Kabeltrasse Karte 10

Gezeichnet: Gerstlauer, Sven
Datum: 10.06.2026
Kartengrundlage: ©GeoBasis-DE/BKG/ZSHH2022/2023

0 40 80 120 160 m

Legende

Kabeltrasse

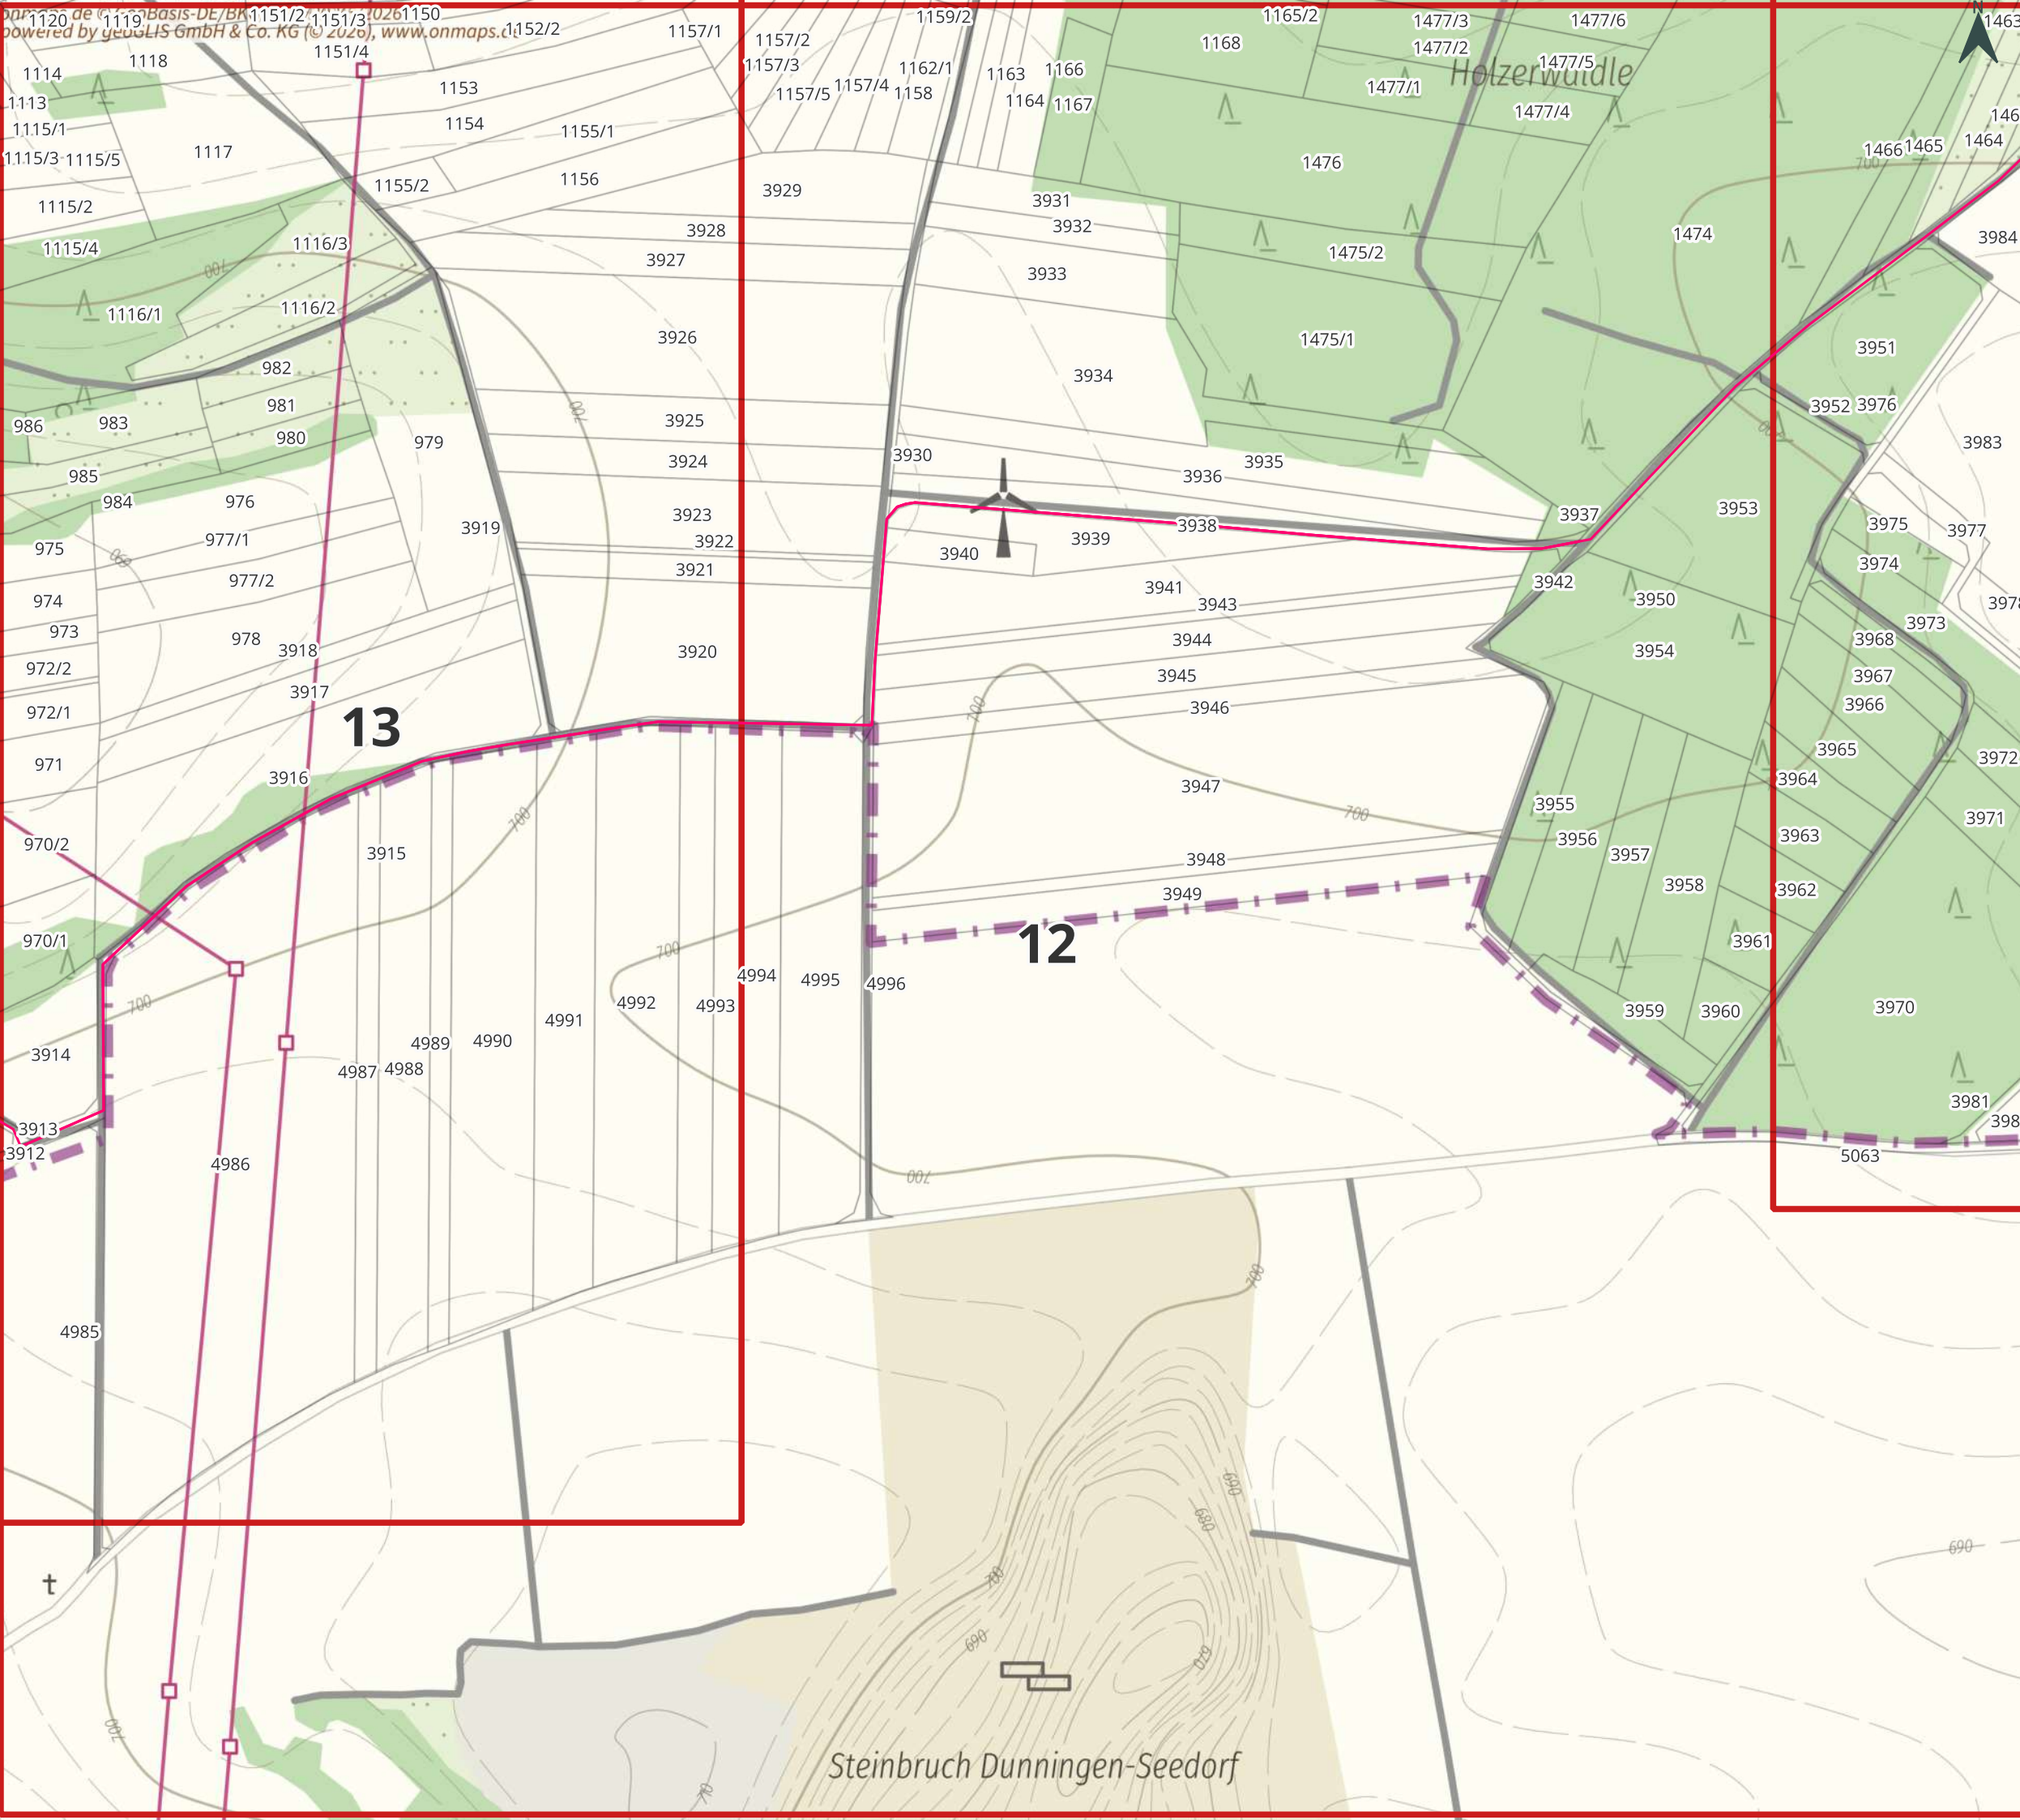


Windpark Bösingen-Herrenzimmern Kabeltrasse Karte 12

Gezeichnet: Gerstlauer, Sven
Datum: 10.06.2026
Kartengrundlage: ©GeoBasis-DE/BKG/ZSHH2022/2023

0 40 80 120 160 m

Steinbruch Dunningen-Seedorf

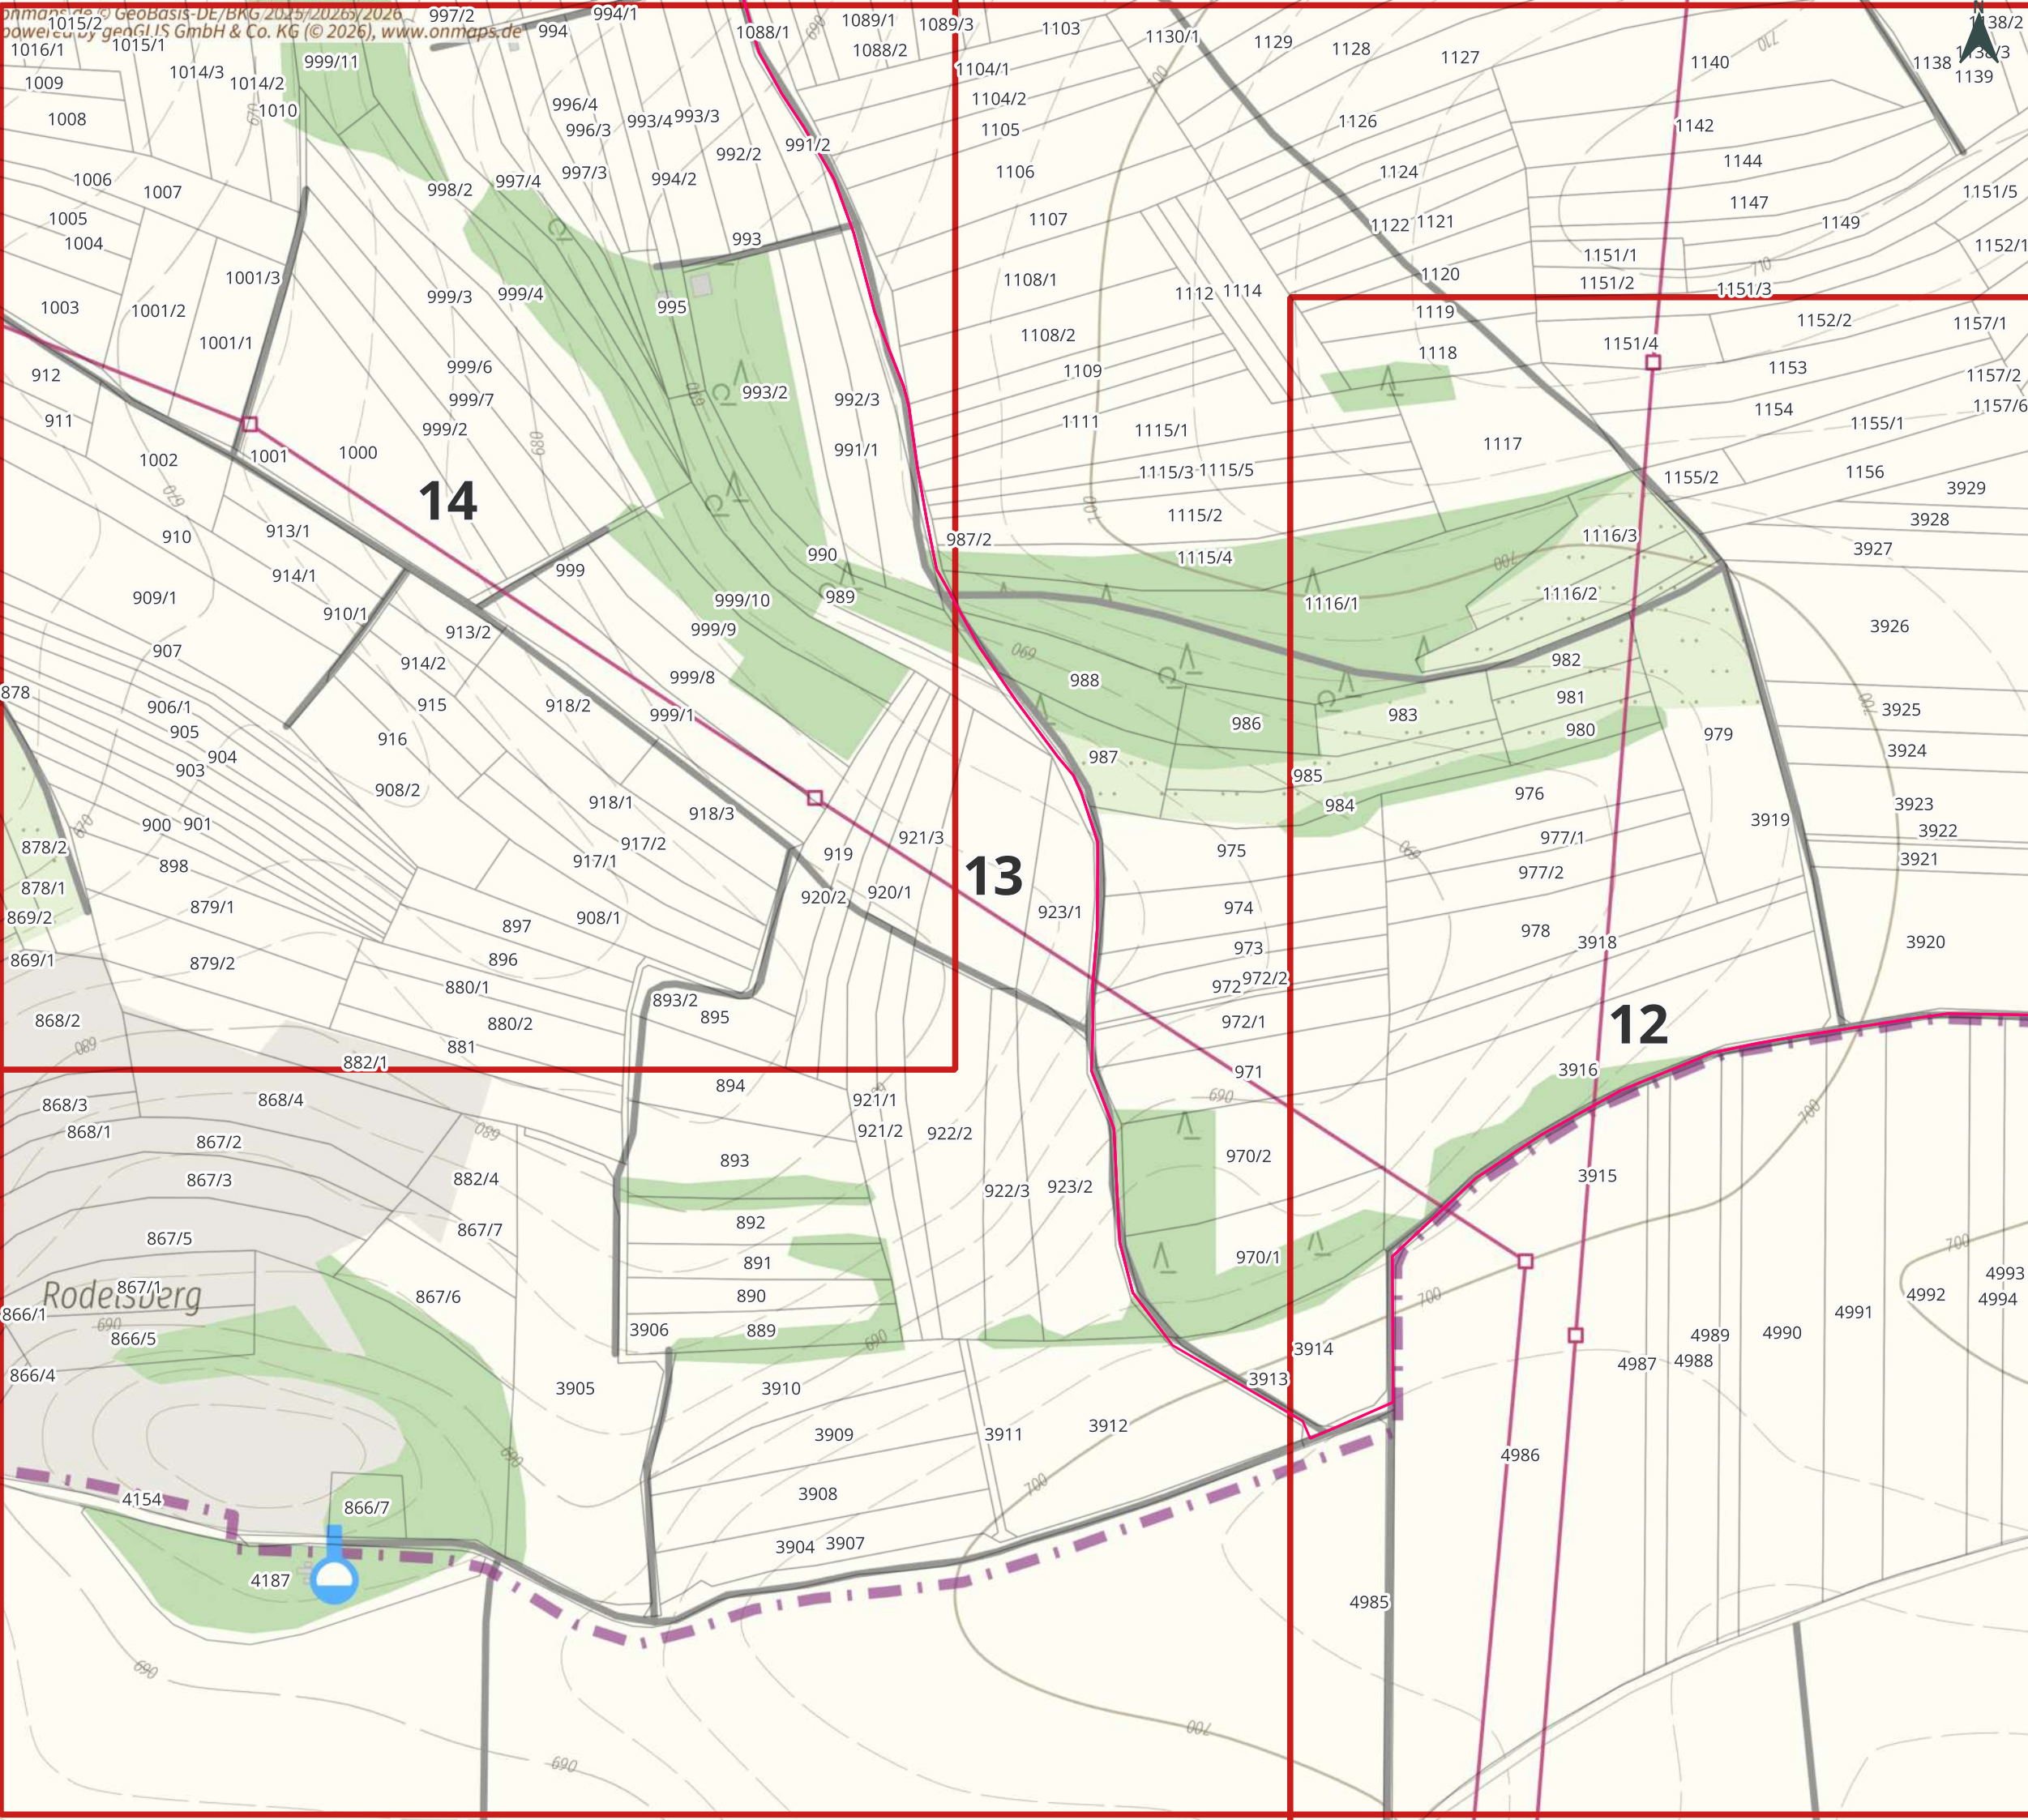

Legende
Kabeltrasse

Windpark Bösing-Herrenzimmern Kabeltrasse Karte 13

Gezeichnet: Gerstlauer, Sven
Datum: 10.06.2026
Kartengrundlage: ©GeoBasis-DE/BKG/ZSHH2022/2023



Legende

- Kabeltrasse
- HZ-Bohrung

